


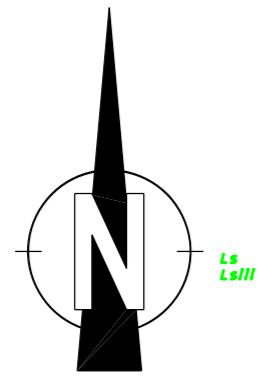

ZMIANA MIEJSCOWEGO PLANU ZAGOSPODAROWANIA PRZESTRZENNEGO
DLA OBSZARU POŁOŻENEGO W DOBCZYCACH PRZY UL. JAŁOWCOWEJ

RYSUNEK PLANU

Skala 1:1000



Załącznik nr 1
do Uchwały Nr .../.../18
Rady Miejskiej w Dobczycach
z dnia 2018r.

LEGENDA :

OZNACZENIA OBOWIĄZUJĄCE:

	GRANICA OBSZARU OBJĘTEGO PLANEM
	LINIE ROZGRANICZAJĄCE TERENY O RÓŻNYM PRZEZNACZENIU
	NIEPRZEKRACZALNE LINIE ZABUDOWY
	TEREN ZAGROŻONY OSUWIANIEM MAS ZIEMNYCH - OSUWISKO NIEAKTYWNE
	SYMBOLE PRZEZNACZENIA TERENÓW

PRZEZNACZENIA TERENU:

	M	TEREN ZABUDOWY MIESZKANIOWEJ JEDNORODZINNEJ I WIELORODZINNEJ
	M/U	TEREN ZABUDOWY MIESZKANIOWEJ JEDNORODZINNEJ I WIELORODZINNEJ ORAZ ZABUDOWY USŁUGOWEJ
	ZP	TEREN ZIELENI URZĄDZONEJ
	Z	TEREN ZIELENI
	KDD	TEREN DROGI PUBLICZNEJ KLASY DOJAZDOWEJ


OZNACZENIA WYNIKAJĄCE Z PRZEPISÓW ODREBNYCH:

	GRANICA STREFY OCHRONY POŚREDNIEJ UJĘCIA WODY POWIERZCHNIOWEJ ZE ZBIORNIKA DOBCZYCKIEGO
--	---

OZNACZENIA INFORMACYJNE:

	TEREN ZAGROŻONY OSUWIANIEM MAS ZIEMNYCH - OSUWISKO AKTYWNE, POŁOŻONE POZA OBSZAREM OPRACOWANIA ZMIANY PLANU
	TEREN ZAGROŻONY OSUWIANIEM MAS ZIEMNYCH - OSUWISKO NIEAKTYWNE, POŁOŻONE POZA OBSZAREM OPRACOWANIA ZMIANY PLANU
	USTALENIA MIEJSCOWEGO PLANU ZAGOSPODAROWANIA PRZESTRZENNEGO W SĄSIEDZTWIE

Wyrys ze Zmiany Studium uwarunkowań i kierunków zagospodarowania przestrzennego Gminy i Miasta Dobczyce uchwalonego przez Radę Miejską w Dobczycach uchwałą Nr XV/109/11 z dnia 26 października 2011 roku

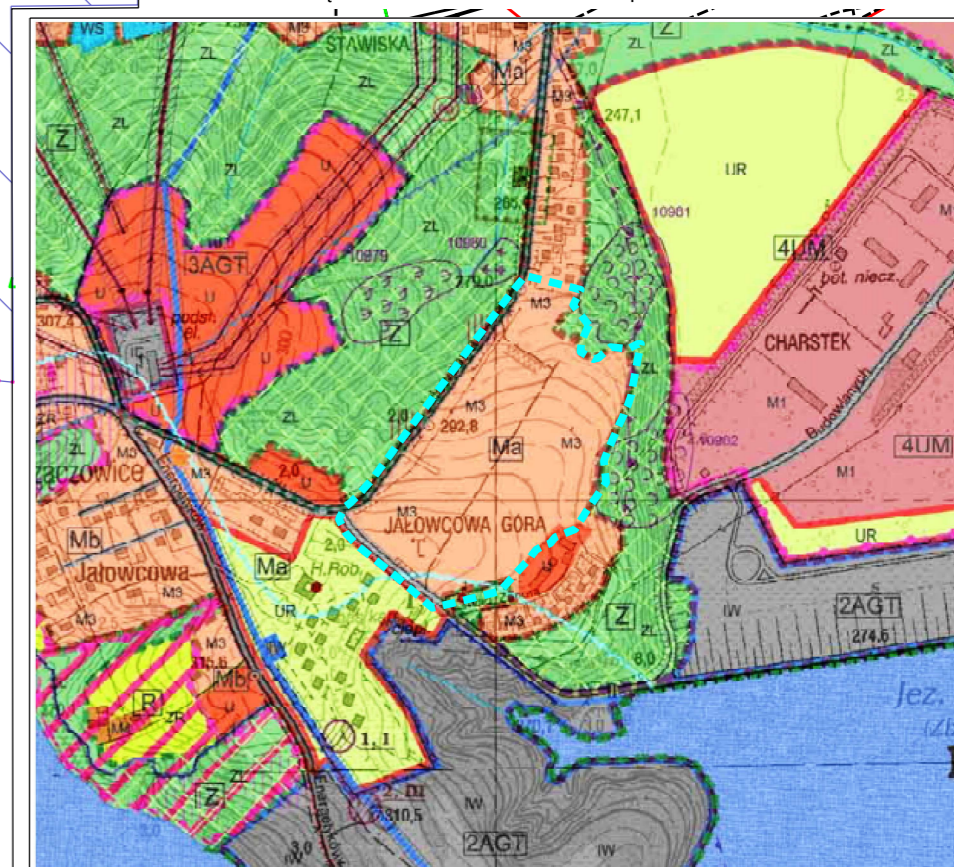

granica obszaru objętego zmianą planu

Legenda Studium:

	STREFA FUNKCJONALNO - PRZESTRZENNE
	STREFA OBIEDLENCZA
	PRZEZNACZENIE TERENU W RAMACH OBSZARÓW I STREF
	TERENY ZABUDOWY MIESZKANIOWEJ/MIEJSKIEJ

