


**MIEJSCOWY PLAN ZAGOSPODAROWANIA PRZESTRZENNEGO
SOŁECTWA RUDNIK**
Załącznik nr 1 do Uchwały nr XXIX/185/16
Rady Miejskiej w Dobczycach z dnia 09.11.2016
UKŁAD ARKUSZY

skala 1:2000


0 50 100 m

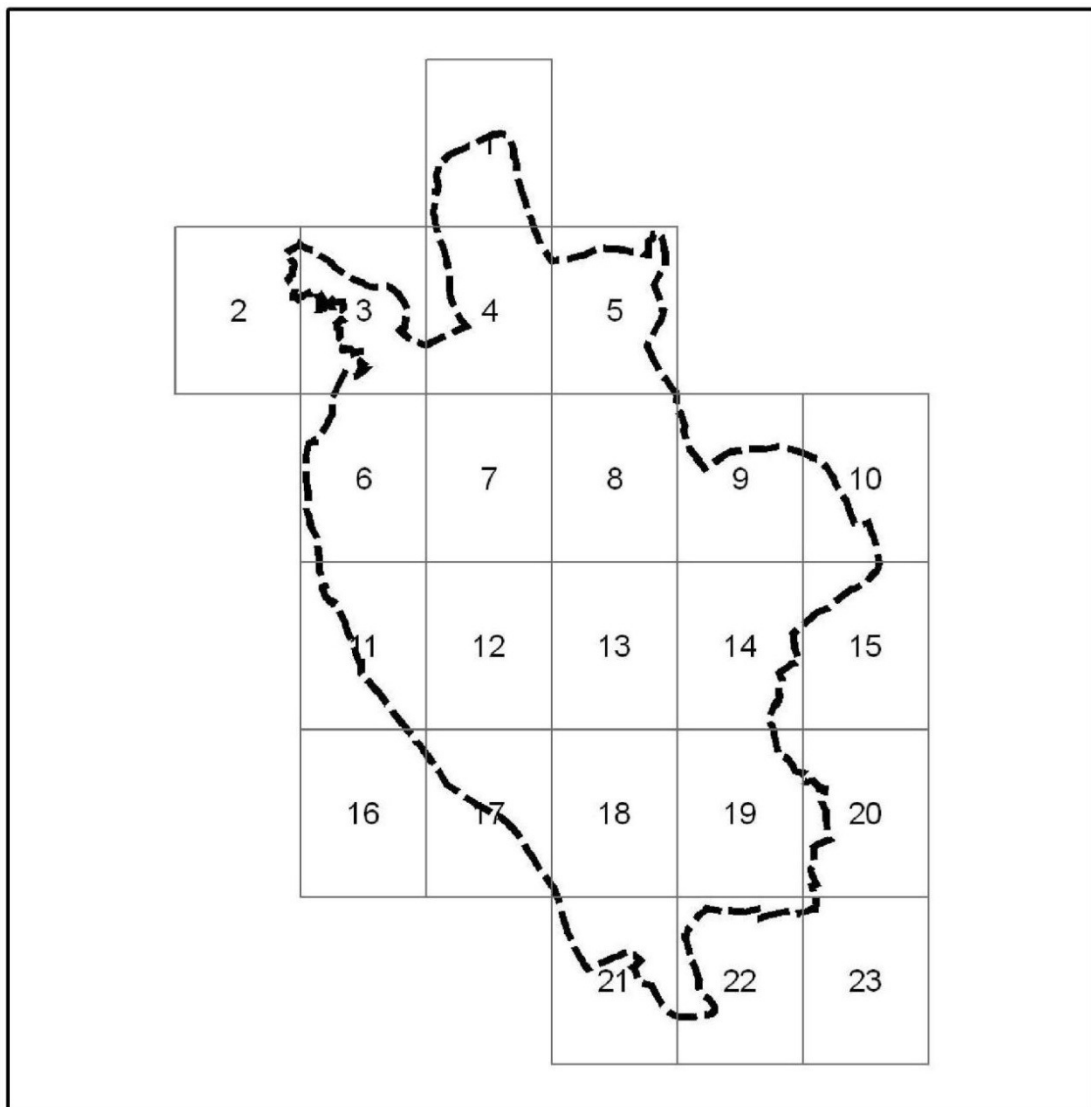

* Rysunek planu został sporządzony w oparciu o skalę źródłową 1:2000.
Skala ta ulega pomniejszeniu w wyniku przypisanych prawem odległości marginesów.

**MIEJSCOWY PLAN ZAGOSPODAROWANIA PRZESTRZENNEGO
SOŁECTWA RUDNIK**
Załącznik nr 1 do Uchwały nr XXIX/185/16
Rady Miejskiej w Dobczycach z dnia 09.11.2016
ARKUSZ 1


skala 1:2000

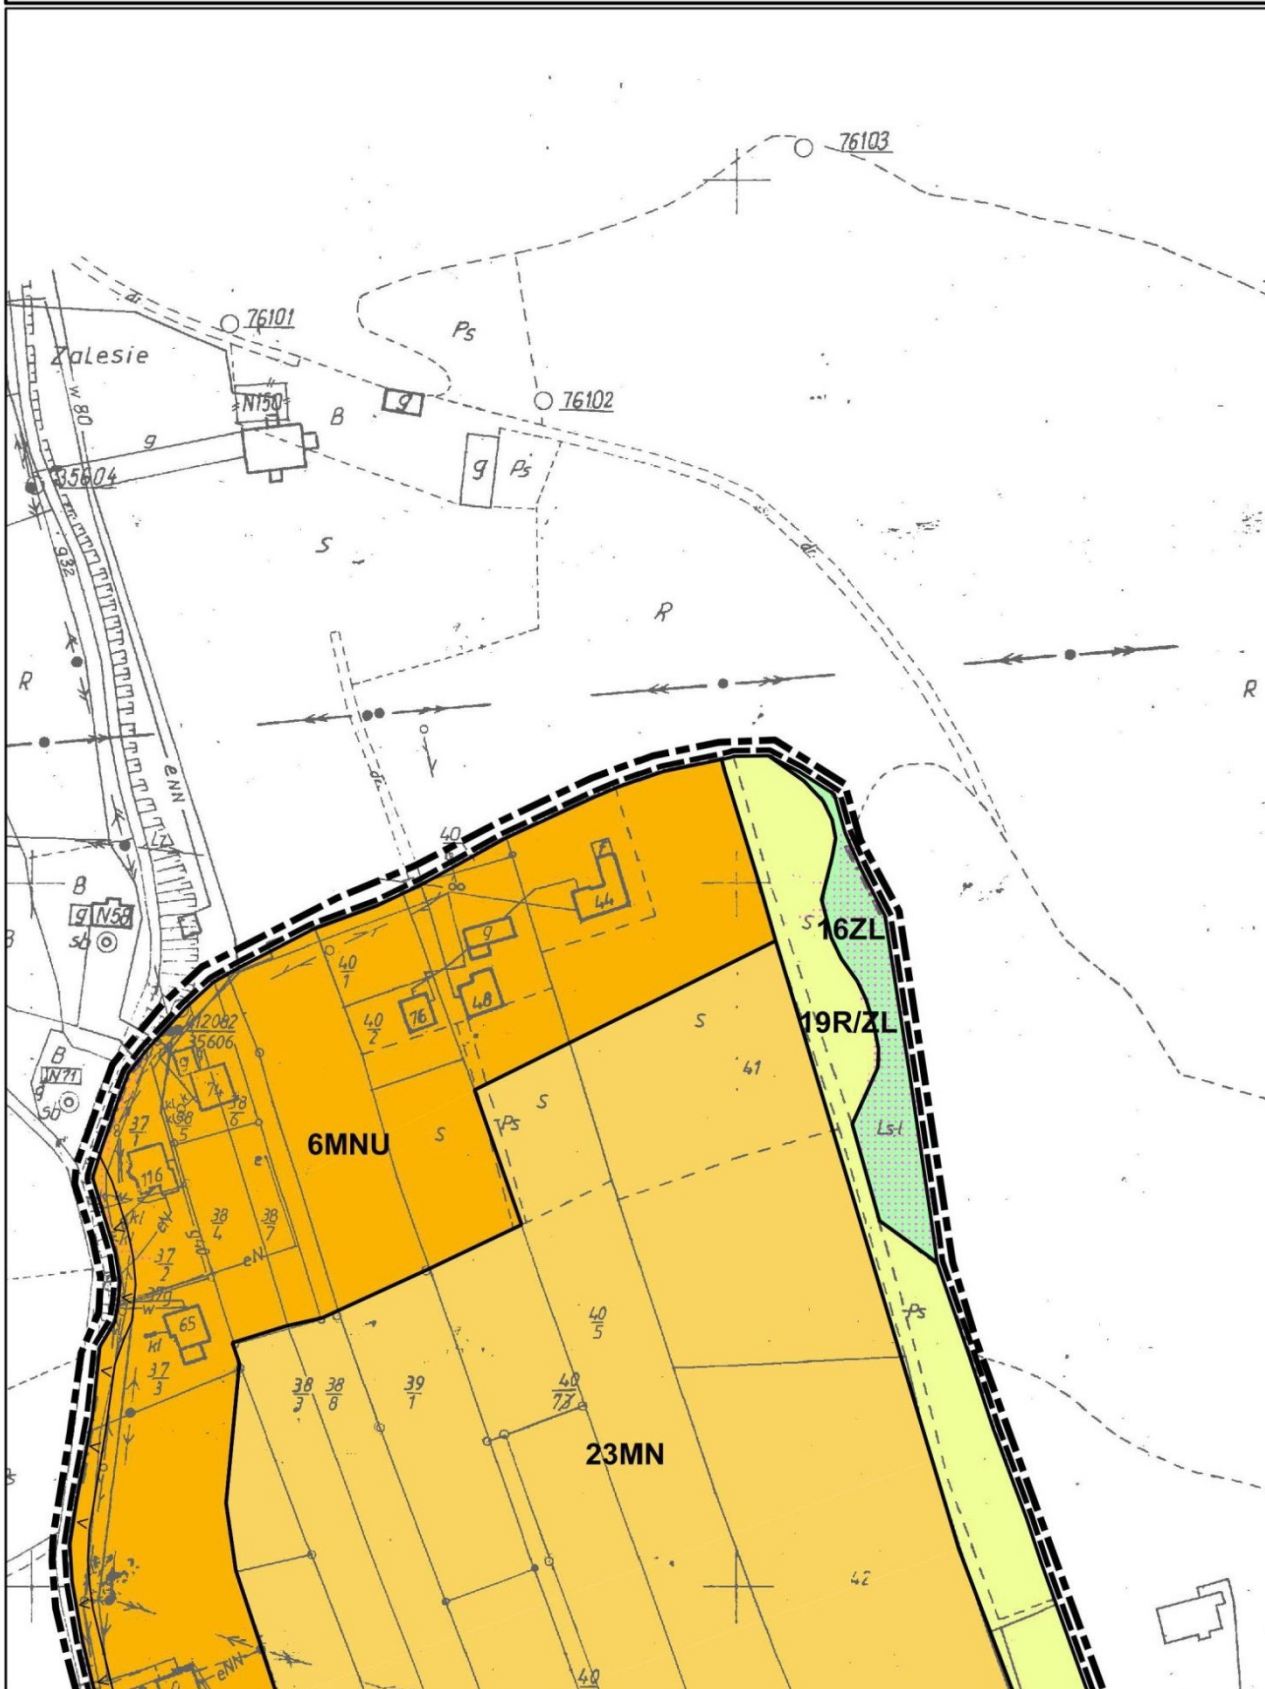

**MIEJSCOWY PLAN ZAGOSPODAROWANIA PRZESTRZENNEGO
SOŁECTWA RUDNIK**
Załącznik nr 1 do Uchwały nr XXIX/185/16
Rady Miejskiej w Dobczycach z dnia 09.11.2016
ARKUSZ 2



skala 1:2000

0 50 100 m

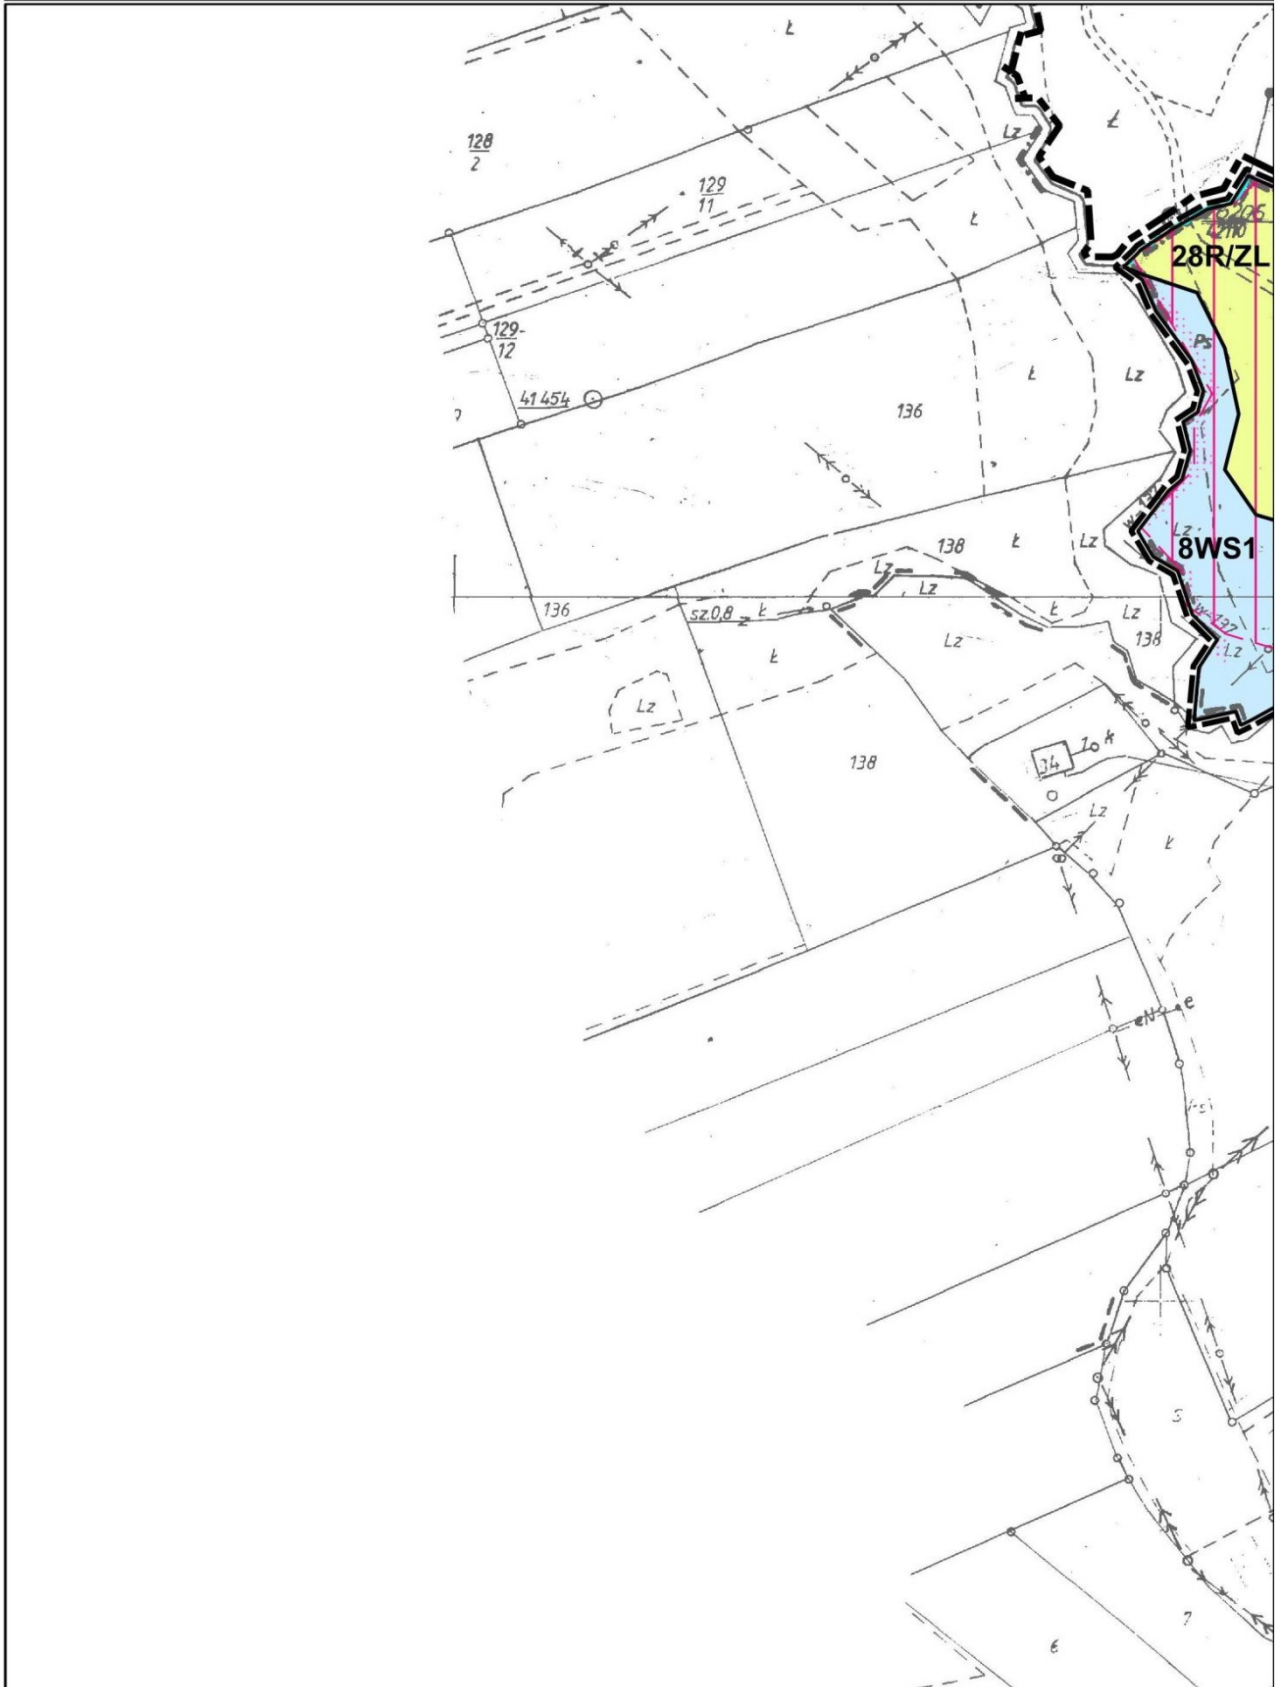

**MIEJSCOWY PLAN ZAGOSPODAROWANIA PRZESTRZENNEGO
SOŁECTWA RUDNIK**
Załącznik nr 1 do Uchwały nr XXIX/185/16
Rady Miejskiej w Dobczycach z dnia 09.11.2016
ARKUSZ 3

skala 1:2000

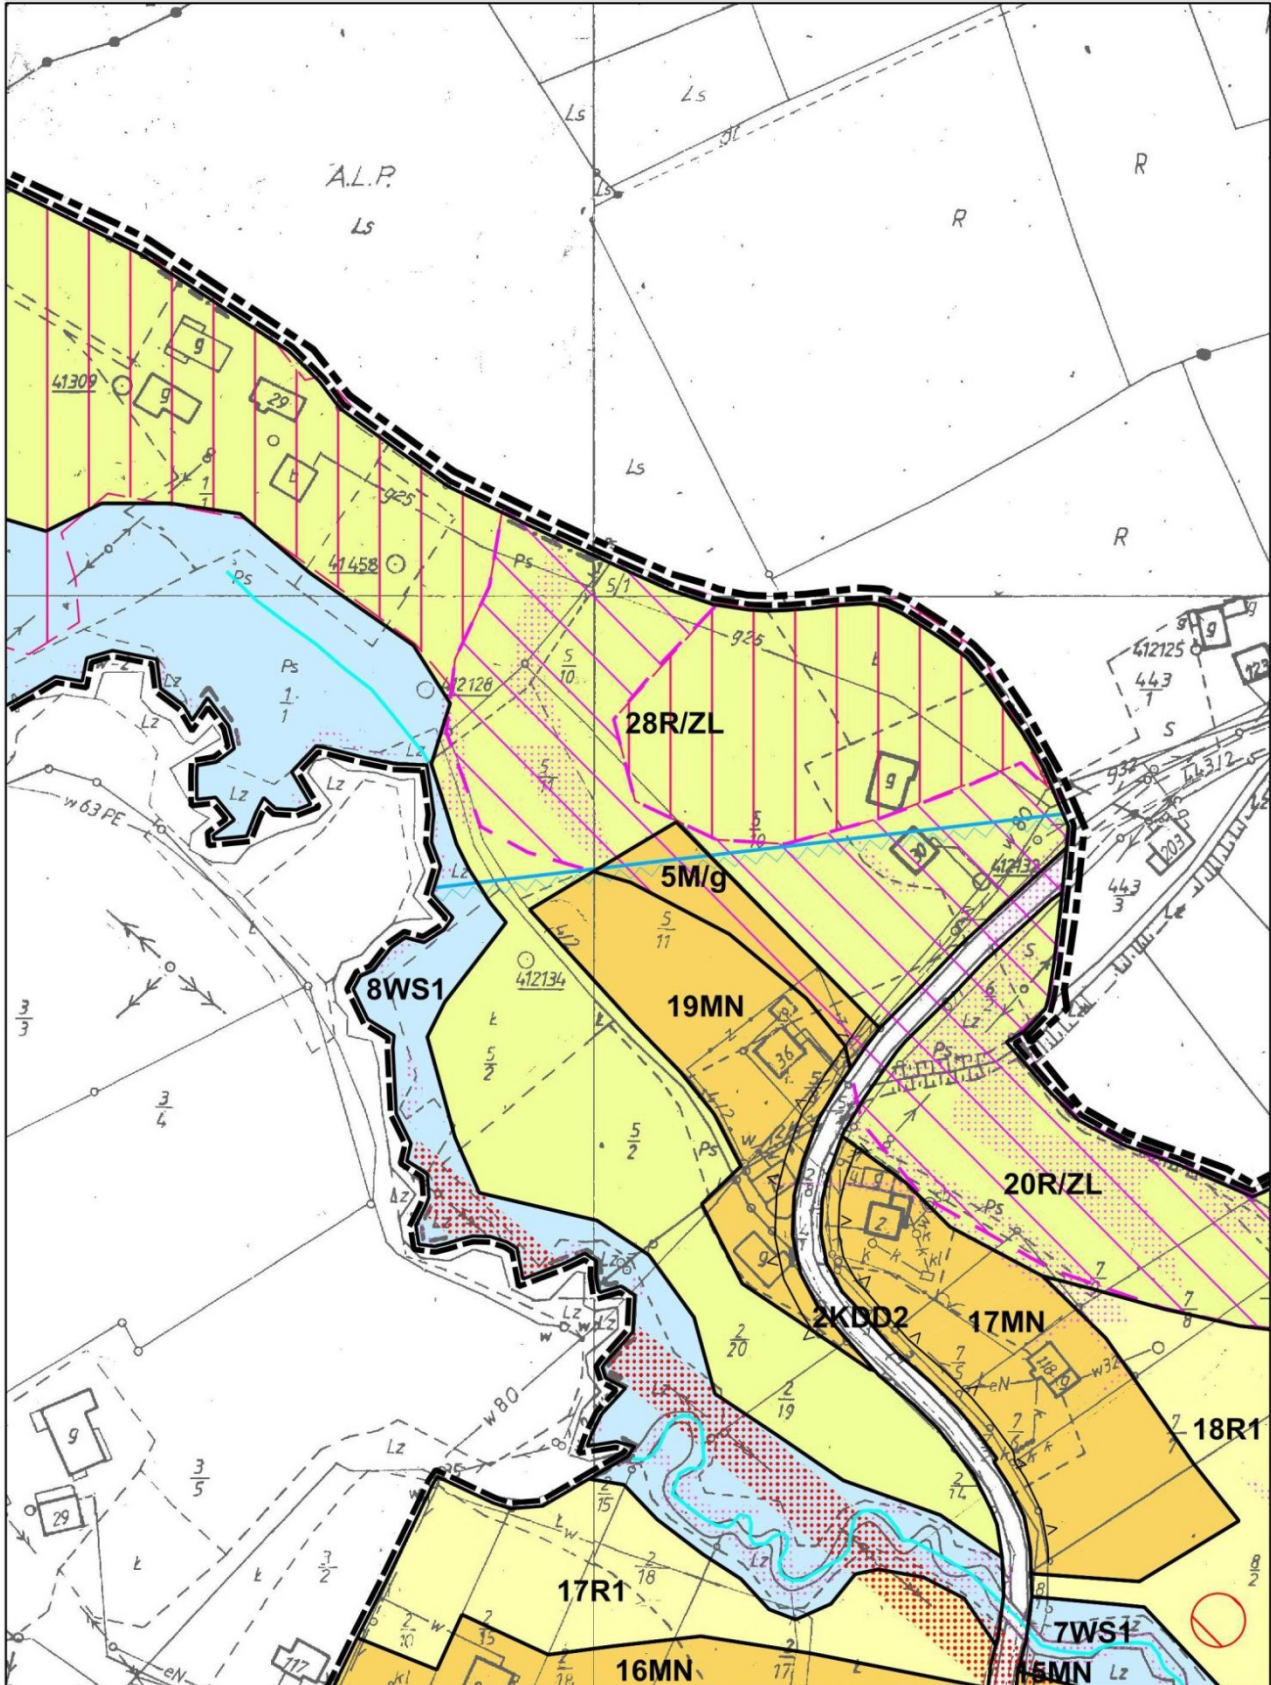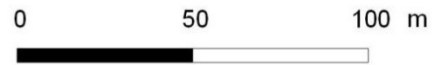


**MIEJSCOWY PLAN ZAGOSPODAROWANIA PRZESTRZENNEGO
SOŁECTWA RUDNIK**

Załącznik nr 1 do Uchwały nr XXIX/185/16
Rady Miejskiej w Dobczycach z dnia 09.11.2016
ARKUSZ 4

skala 1:2000


0 50 100 m

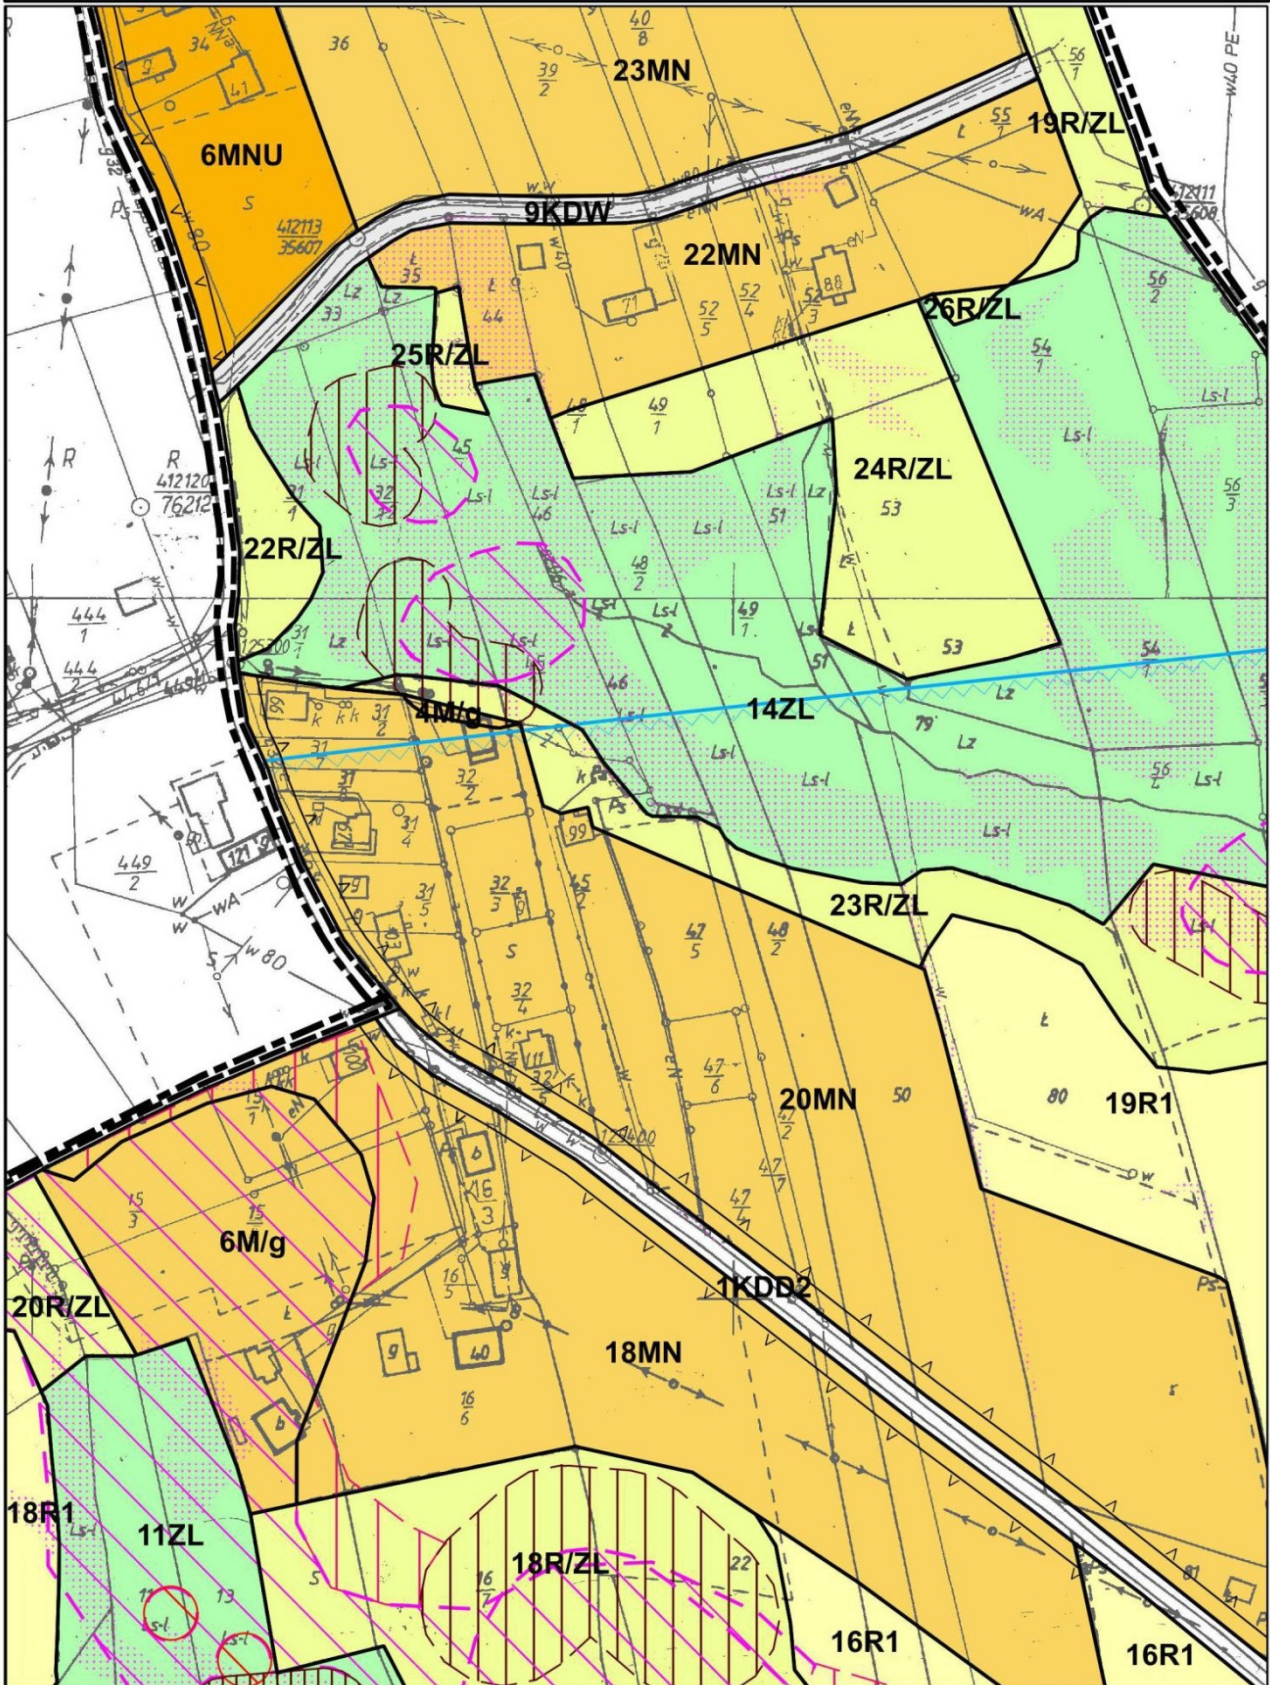

**MIEJSCOWY PLAN ZAGOSPODAROWANIA PRZESTRZENNEGO
SOŁECTWA RUDNIK**
Załącznik nr 1 do Uchwały nr XXIX/185/16
Rady Miejskiej w Dobczycach z dnia 09.11.2016
ARKUSZ 5

skala 1:2000

0 50 100 m

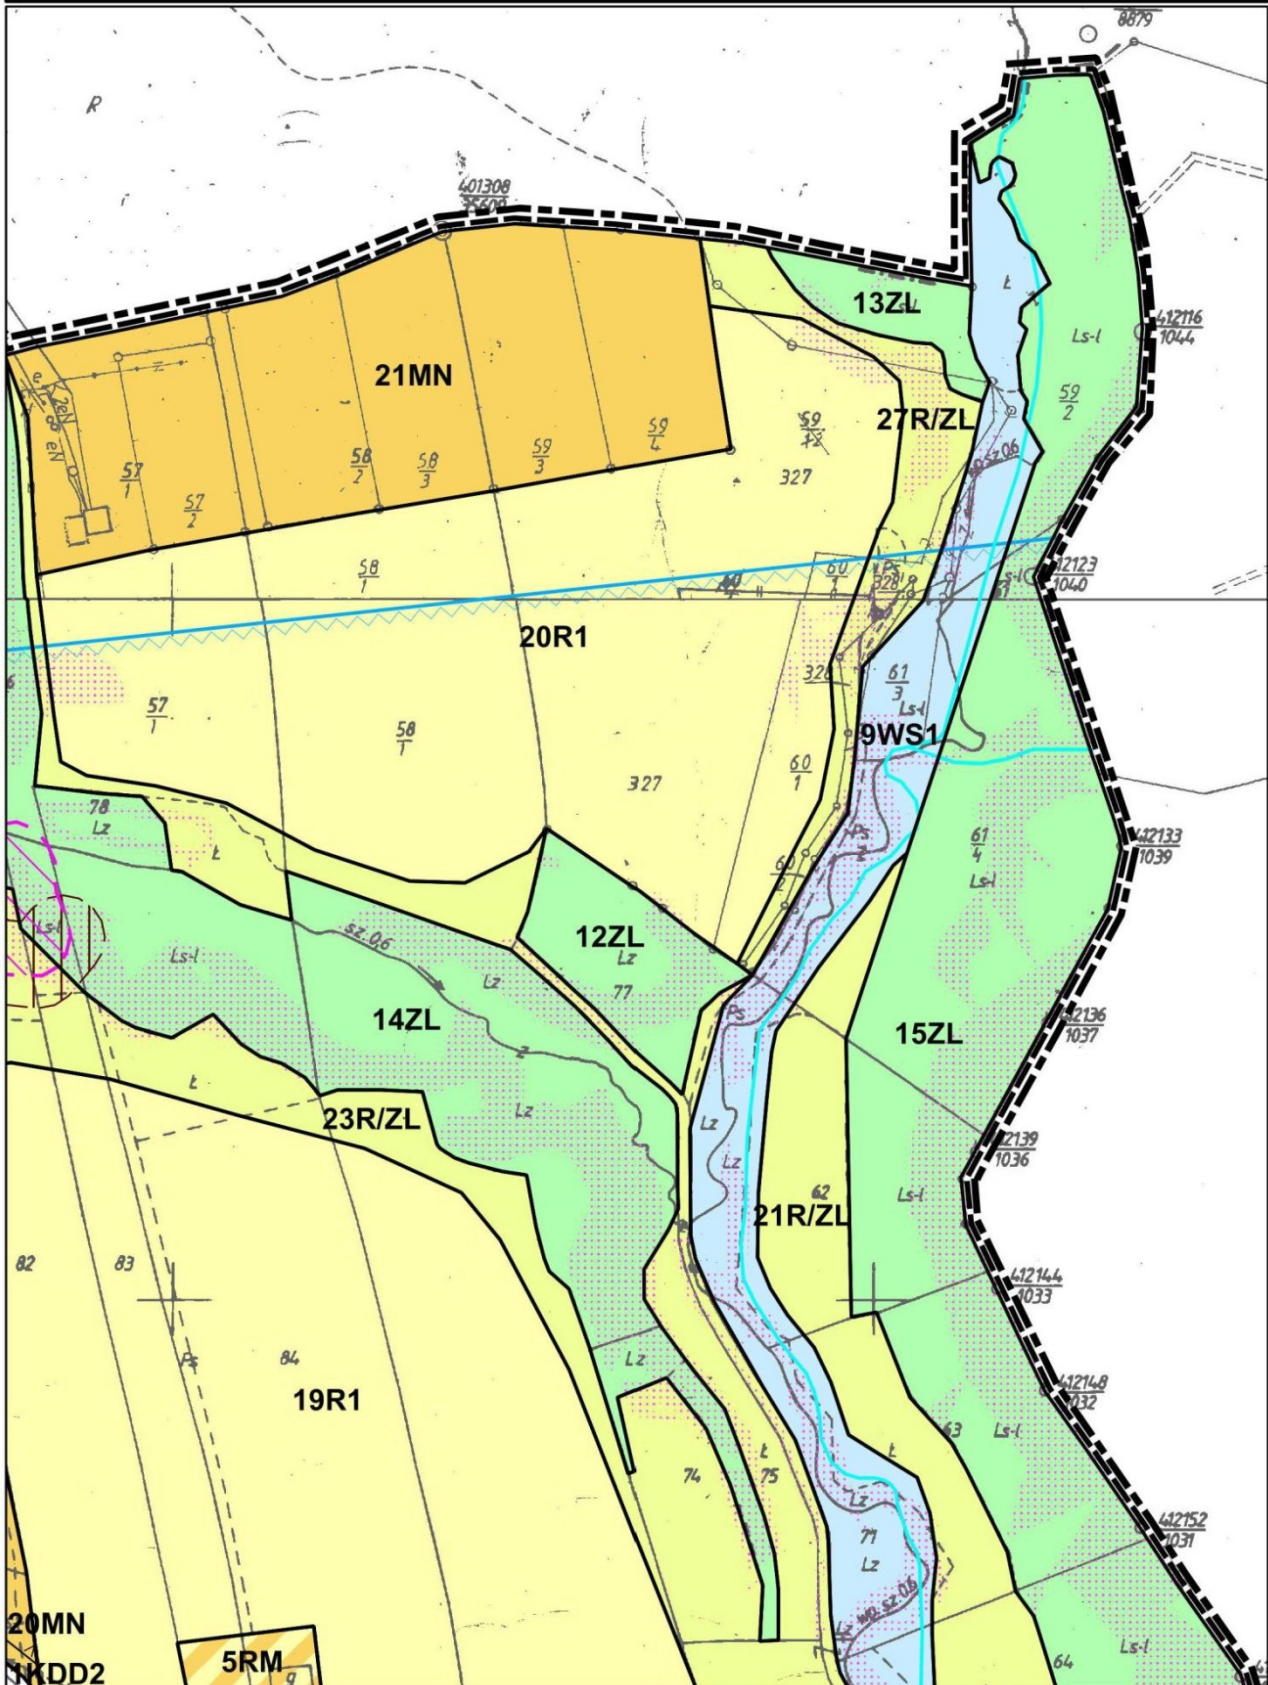

MIJSCOWY PLAN ZAGOSPODAROWANIA PRZESTRZENNEGO

SOŁECTWA RUDNIK


Załącznik nr 1 do Uchwały nr XXIX/185/16

Rady Miejskiej w Dobczycach z dnia 09.11.2016

ARKUSZ 6

skala 1:2000

0 50 100 m

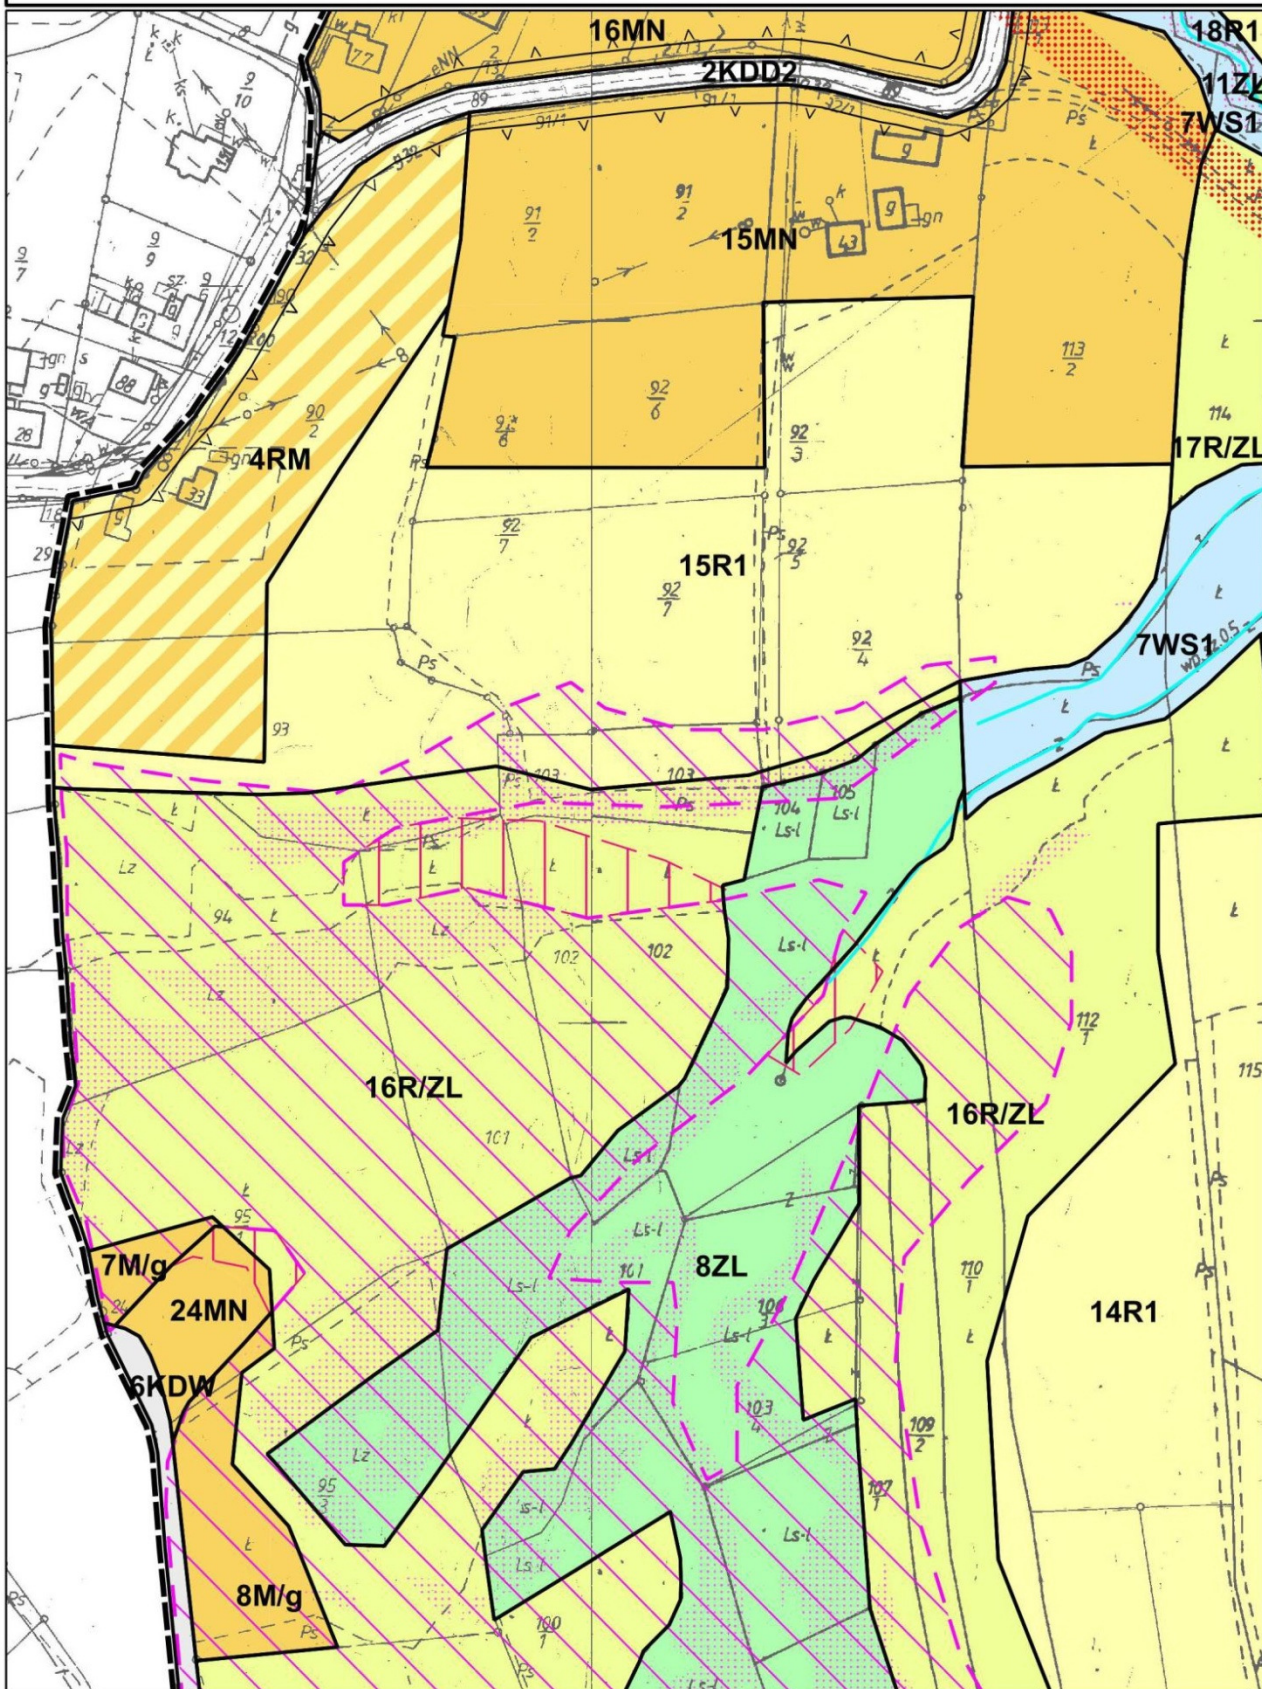

MIEJSCOWY PLAN ZAGOSPODAROWANIA PRZESTRZENNEGO



SOŁECTWA RUDNIK

Załącznik nr 1 do Uchwały nr XXIX/185/16

Rady Miejskiej w Dobczycach z dnia 09.11.2016

ARKUSZ 7

skala 1:2000

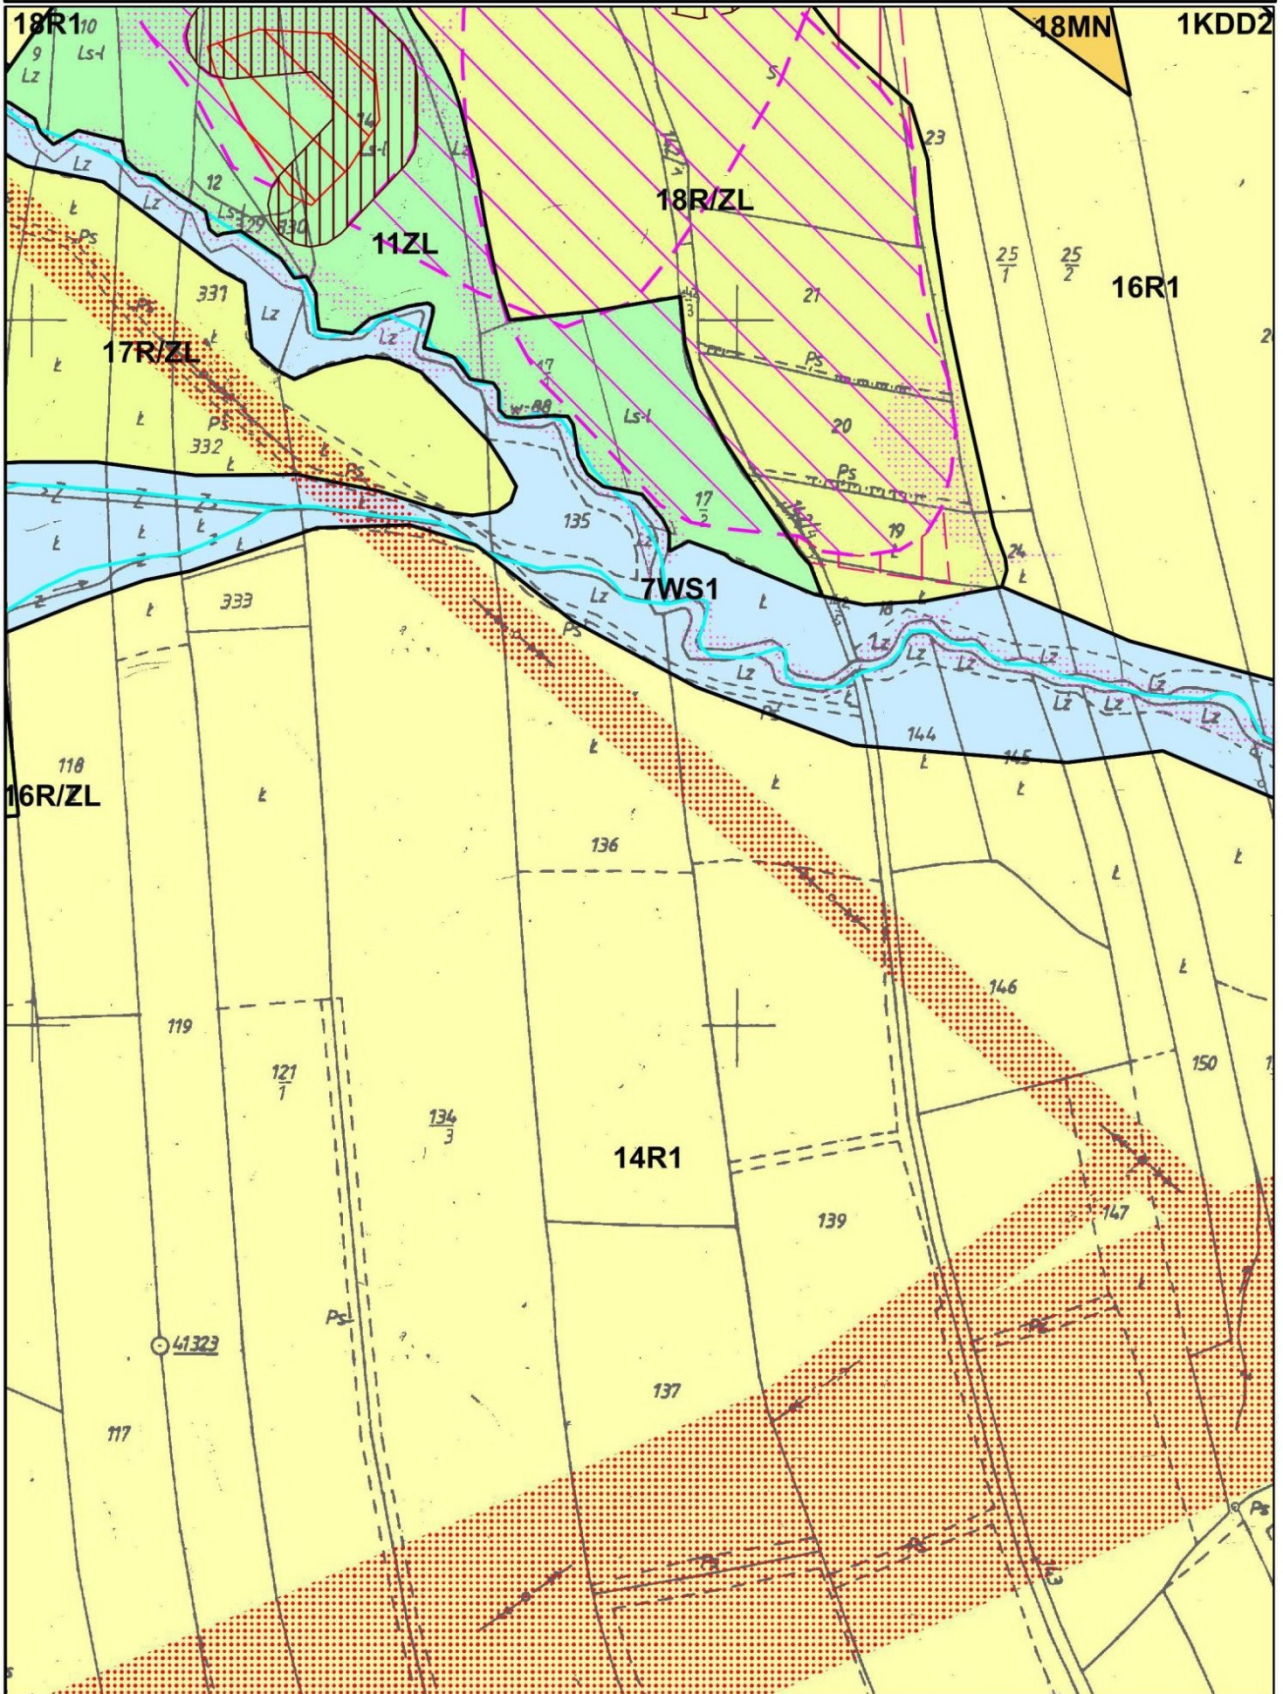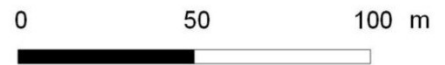

MIEJSCOWY PLAN ZAGOSPODAROWANIA PRZESTRZENNEGO

SOŁECTWA RUDNIK


Załącznik nr 1 do Uchwały nr XXIX/185/16

Rady Miejskiej w Dobczycach z dnia 09.11.2016

ARKUSZ 8



skala 1:2000

0 50 100 m

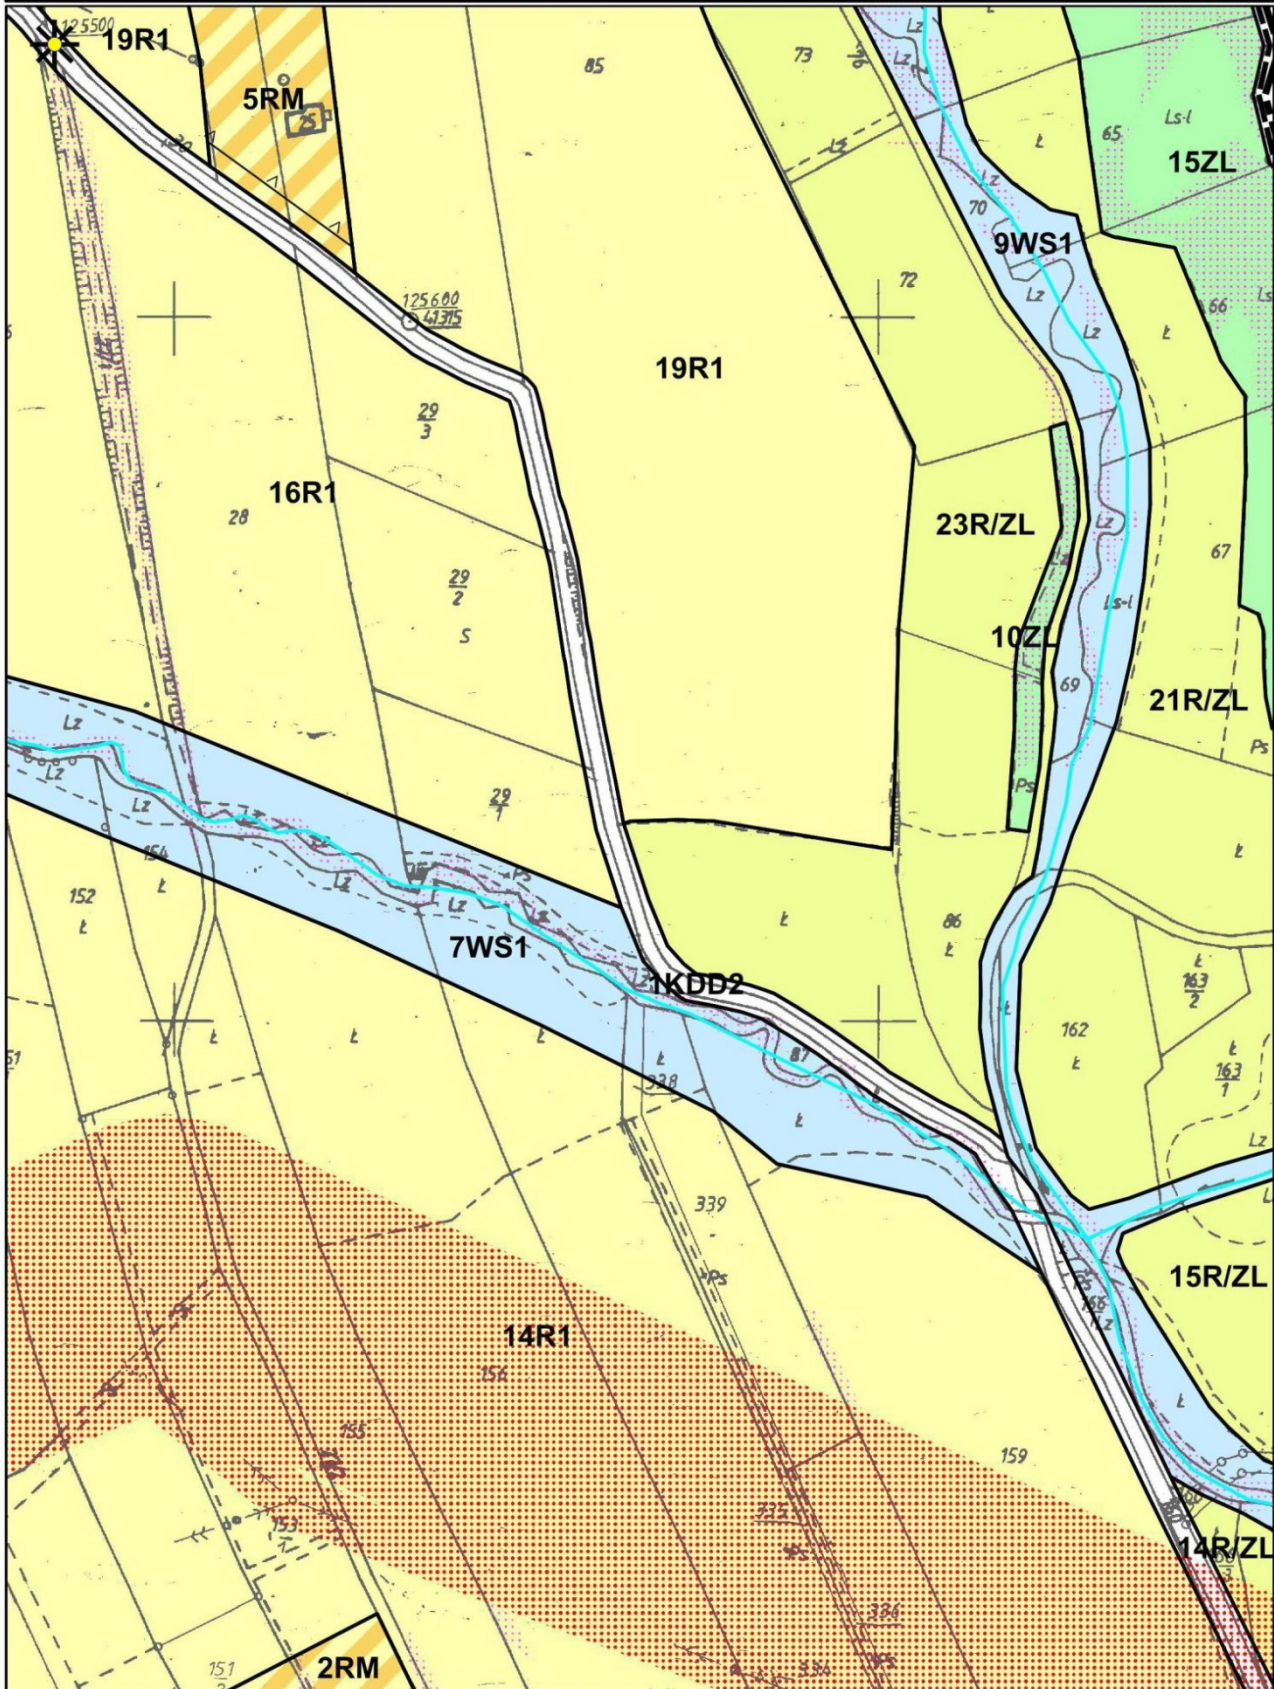



**MIEJSCOWY PLAN ZAGOSPODAROWANIA PRZESTRZENNEGO
SOŁECTWA RUDNIK**
Załącznik nr 1 do Uchwały nr XXIX/185/16
Rady Miejskiej w Dobczycach z dnia 09.11.2016
ARKUSZ 9

skala 1:2000

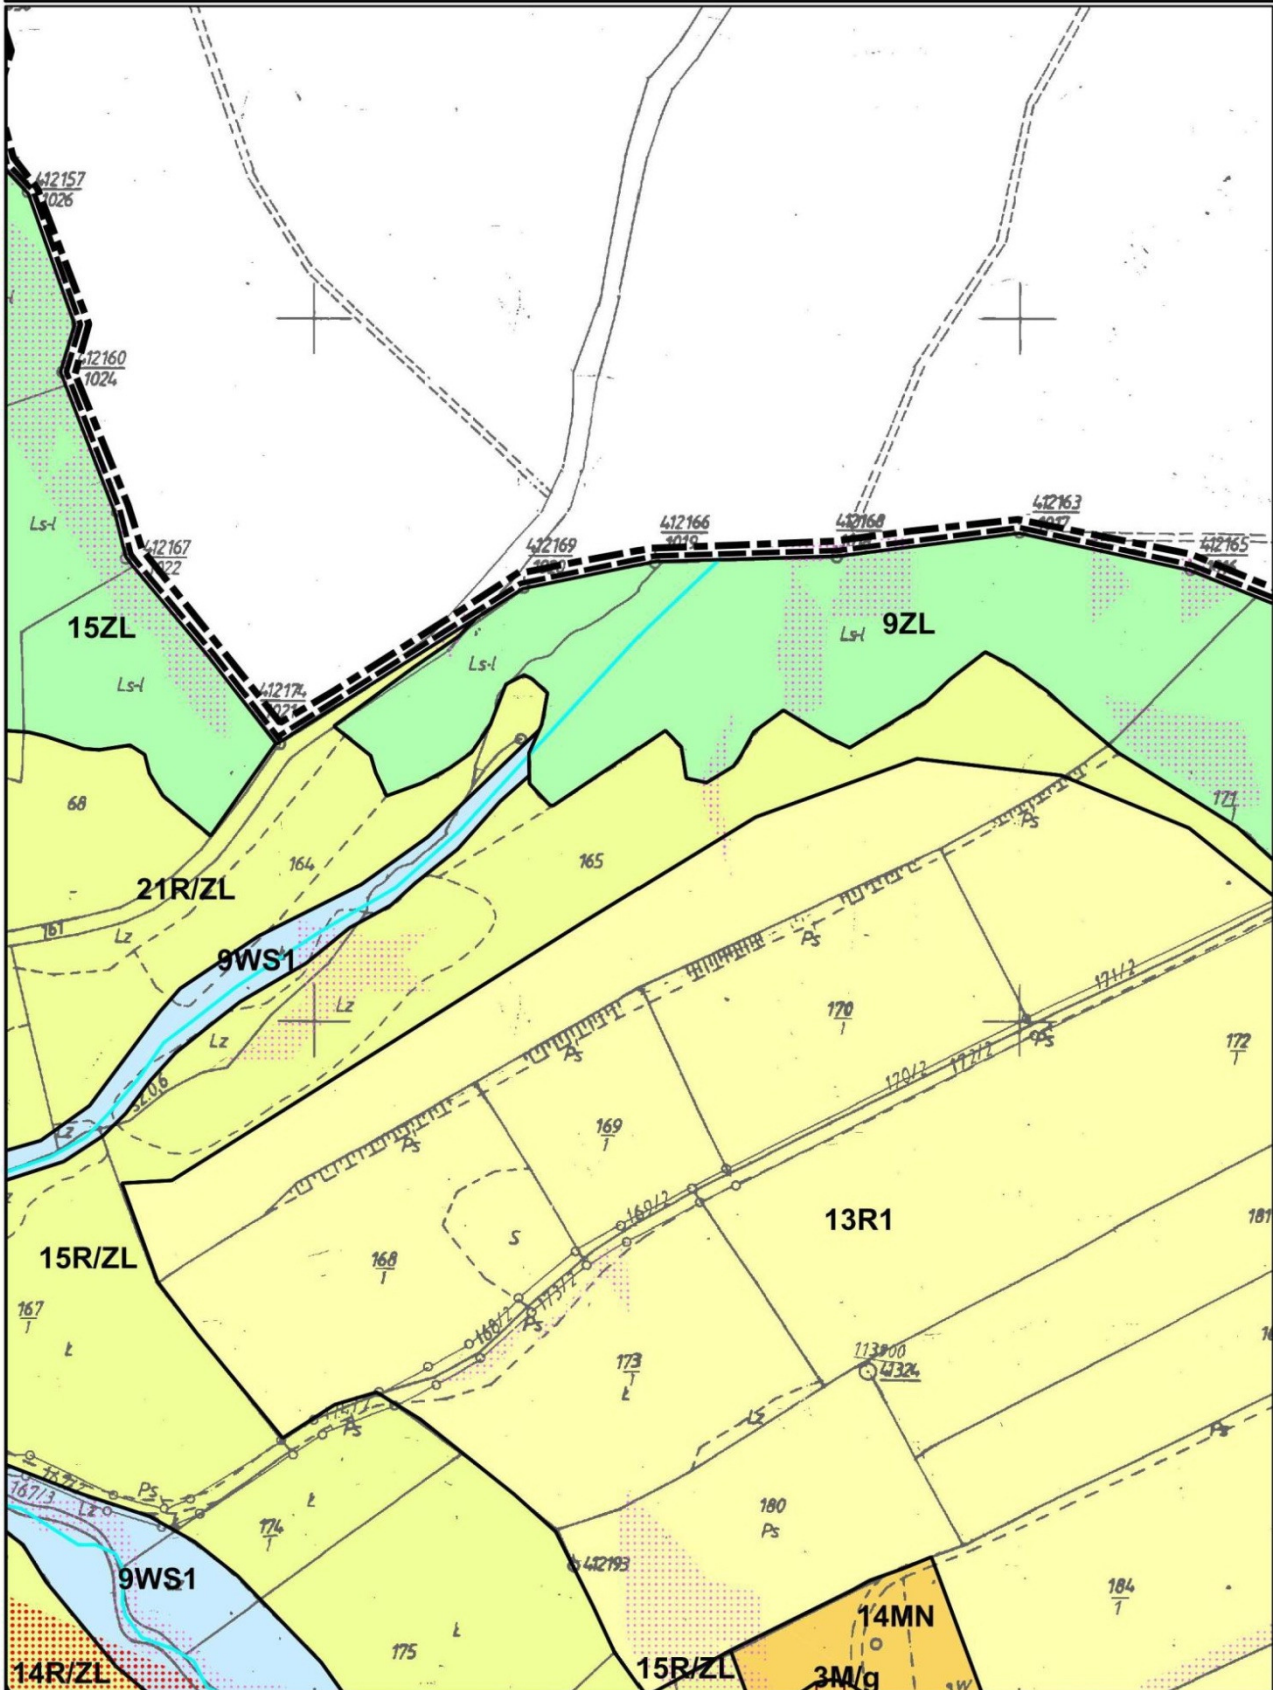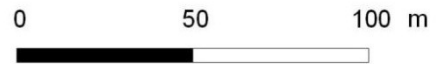



**MIEJSCOWY PLAN ZAGOSPODAROWANIA PRZESTRZENNEGO
SOŁECTWA RUDNIK**
Załącznik nr 1 do Uchwały nr XXIX/185/16
Rady Miejskiej w Dobczycach z dnia 09.11.2016
ARKUSZ 10

skala 1:2000

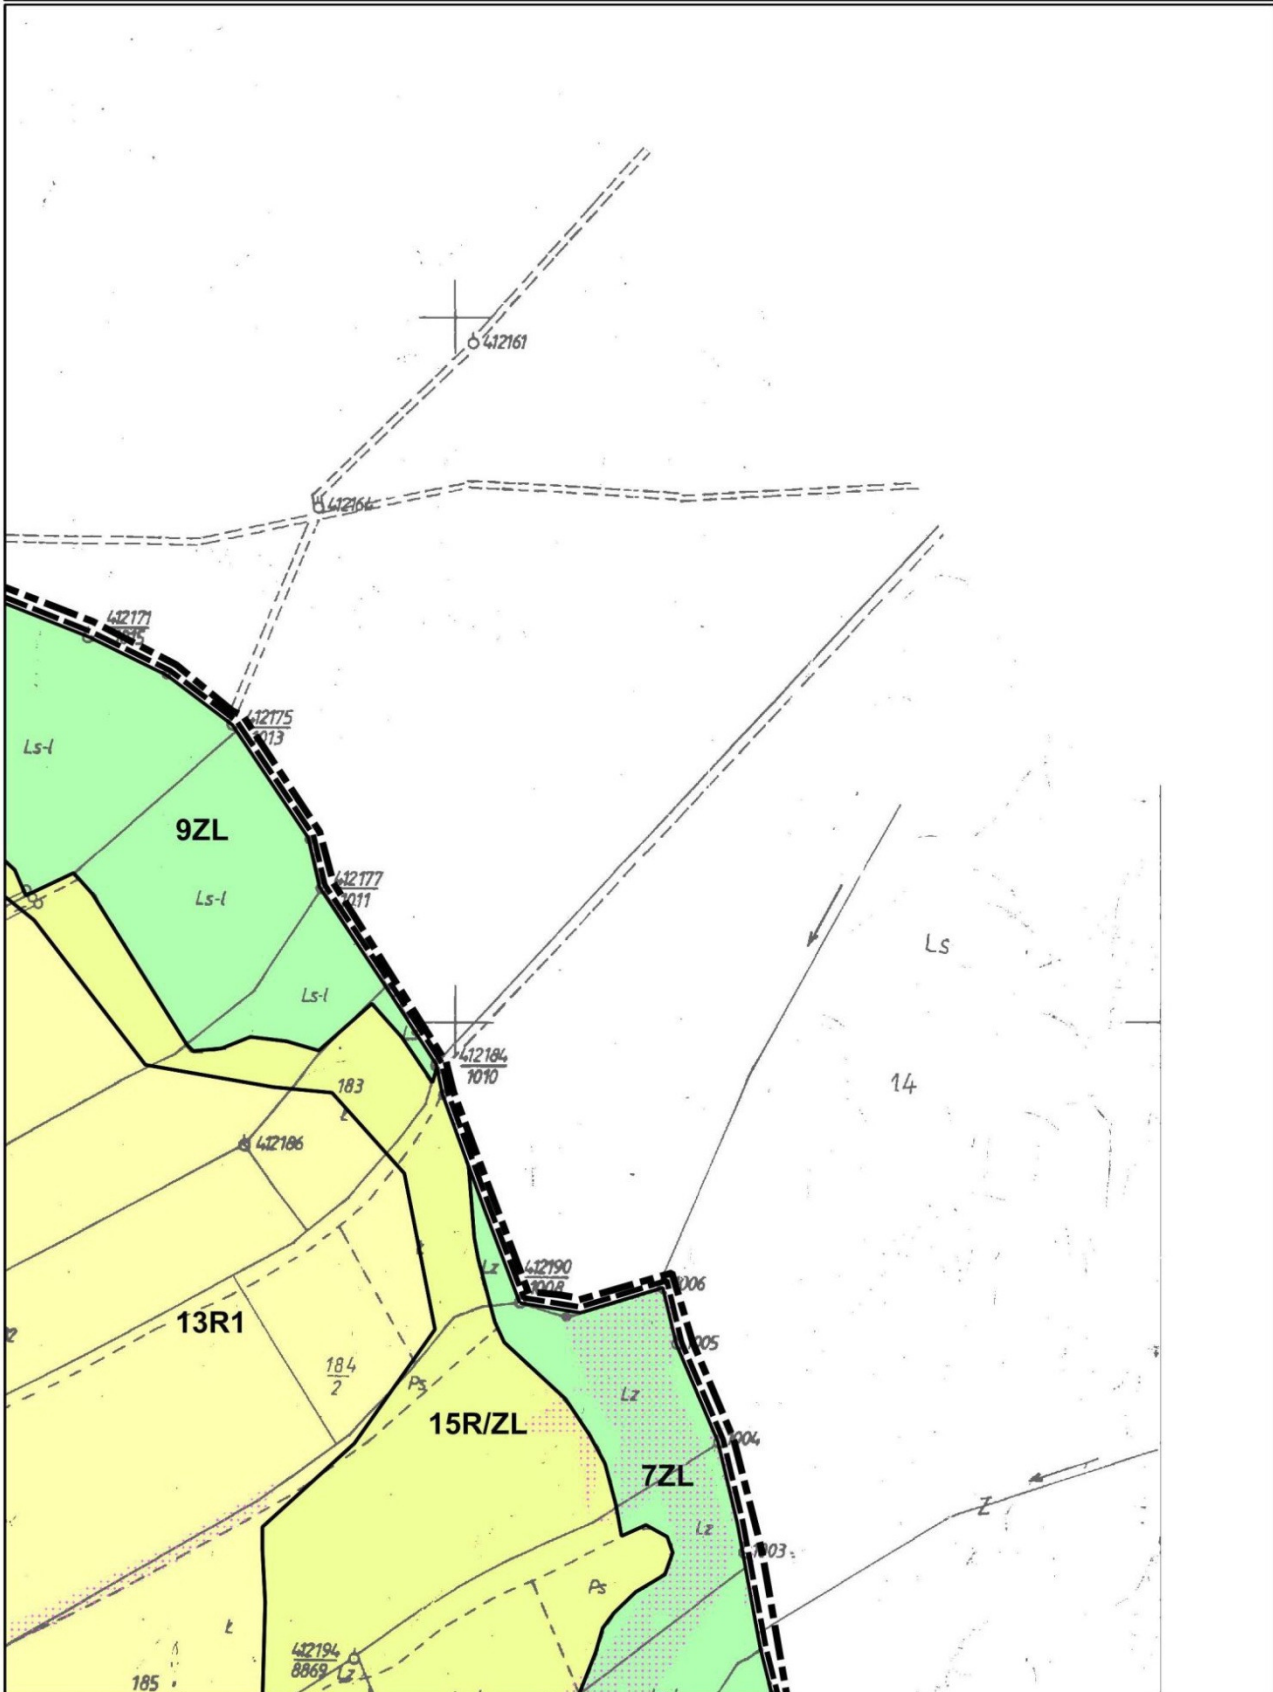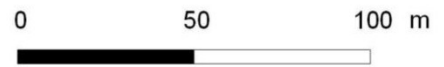

**MIEJSCOWY PLAN ZAGOSPODAROWANIA PRZESTRZENNEGO
SOŁECTWA RUDNIK**
Załącznik nr 1 do Uchwały nr XXIX/185/16
Rady Miejskiej w Dobczycach z dnia 09.11.2016
ARKUSZ 11


skala 1:2000

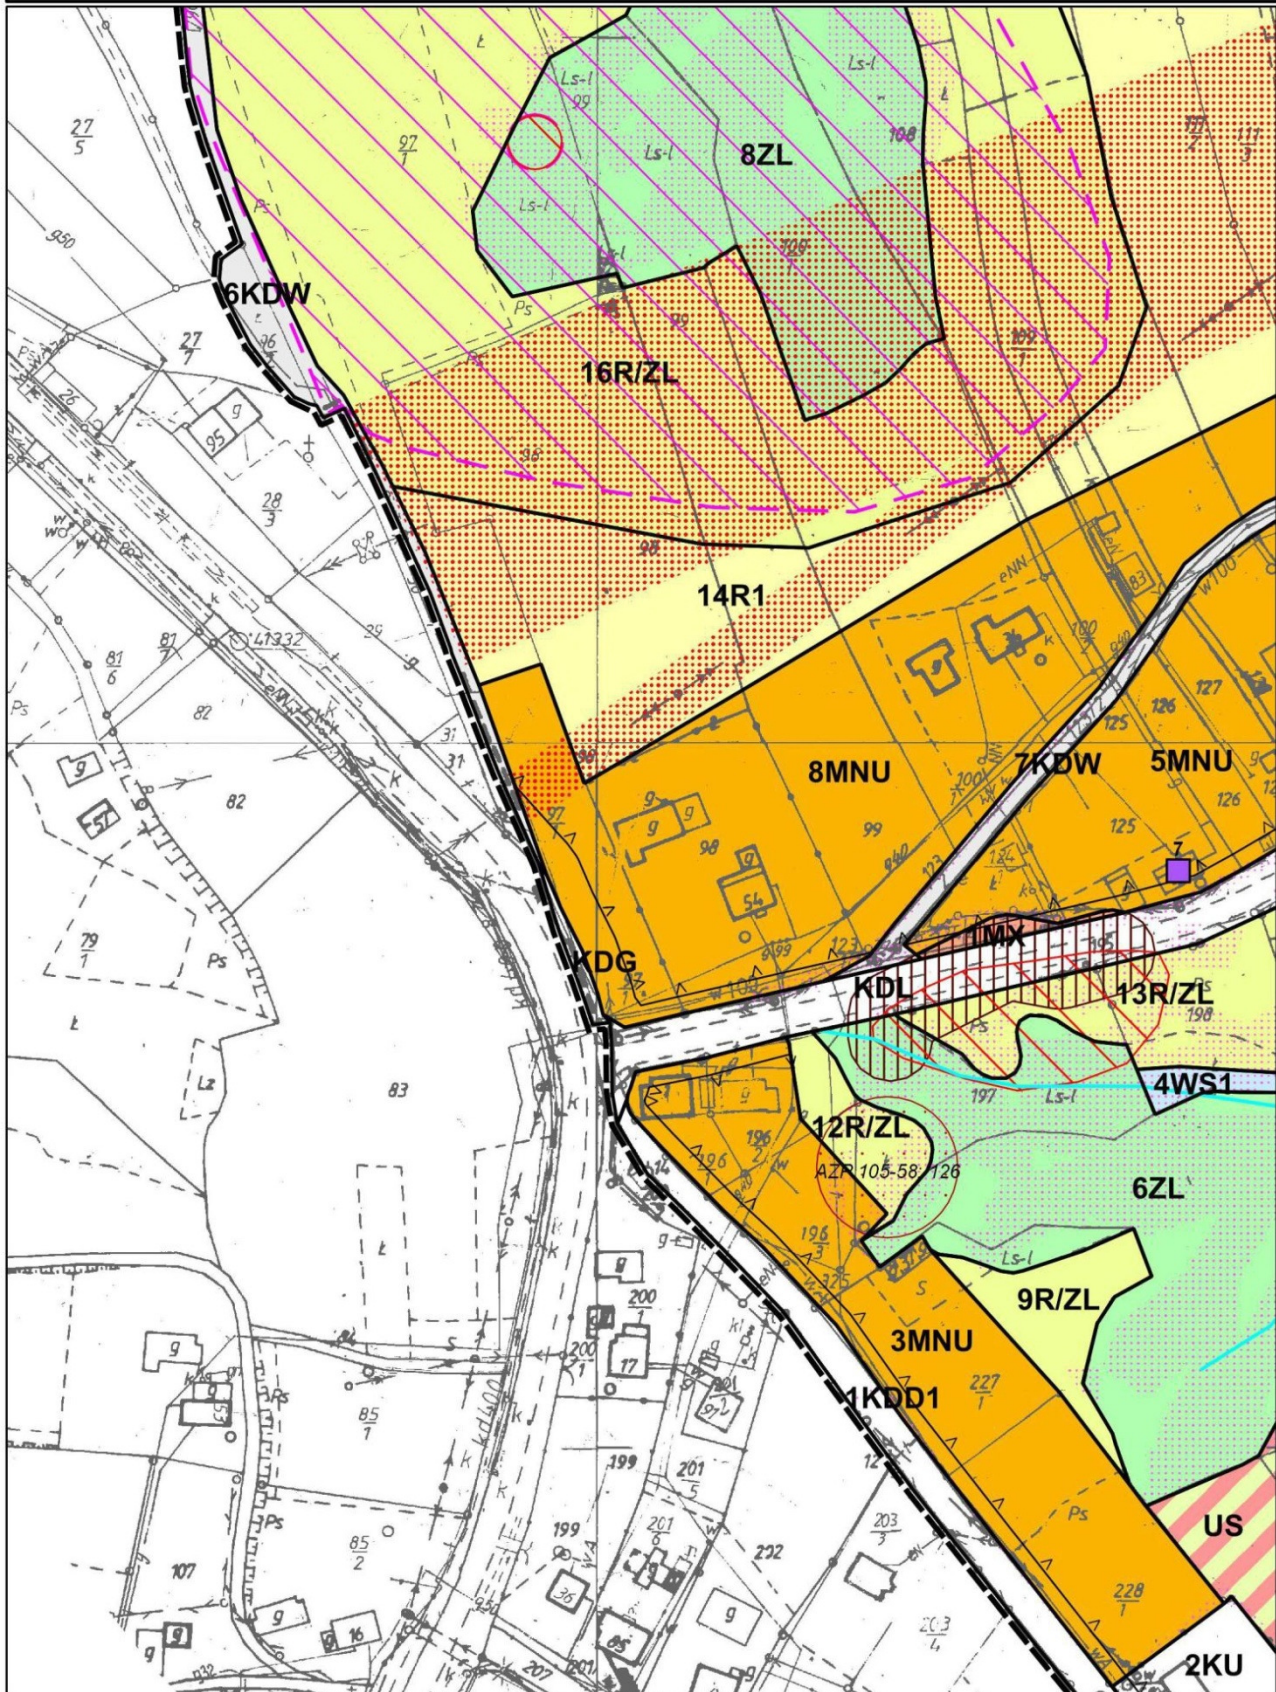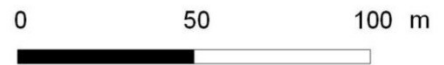

**MIEJSCOWY PLAN ZAGOSPODAROWANIA PRZESTRZENNEGO
SOŁECTWA RUDNIK**
Załącznik nr 1 do Uchwały nr XXIX/185/16
Rady Miejskiej w Dobczycach z dnia 09.11.2016
ARKUSZ 12



skala 1:2000

0 50 100 m

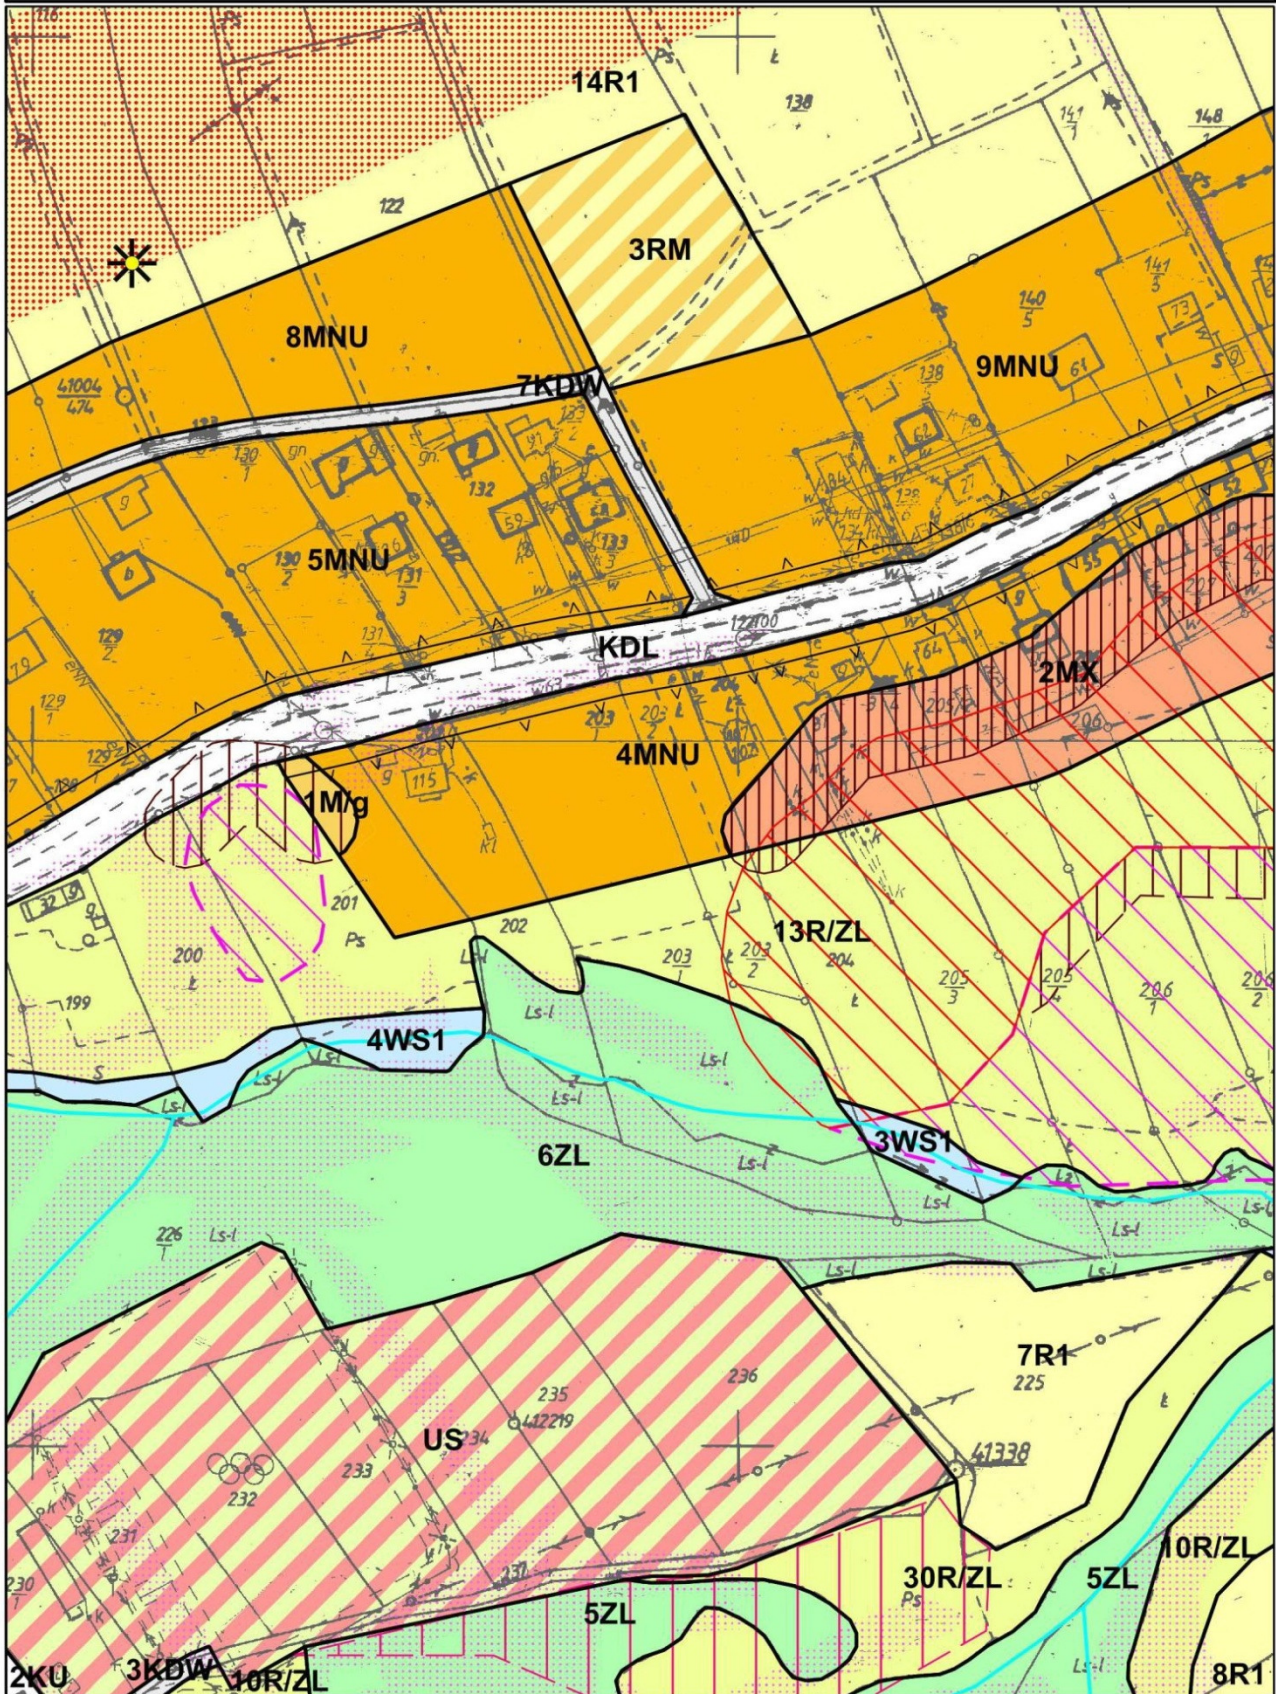

**MIEJSCOWY PLAN ZAGOSPODAROWANIA PRZESTRZENNEGO
SOŁECTWA RUDNIK**
Załącznik nr 1 do Uchwały nr XXIX/185/16
Rady Miejskiej w Dobczycach z dnia 09.11.2016
ARKUSZ 13


skala 1:2000

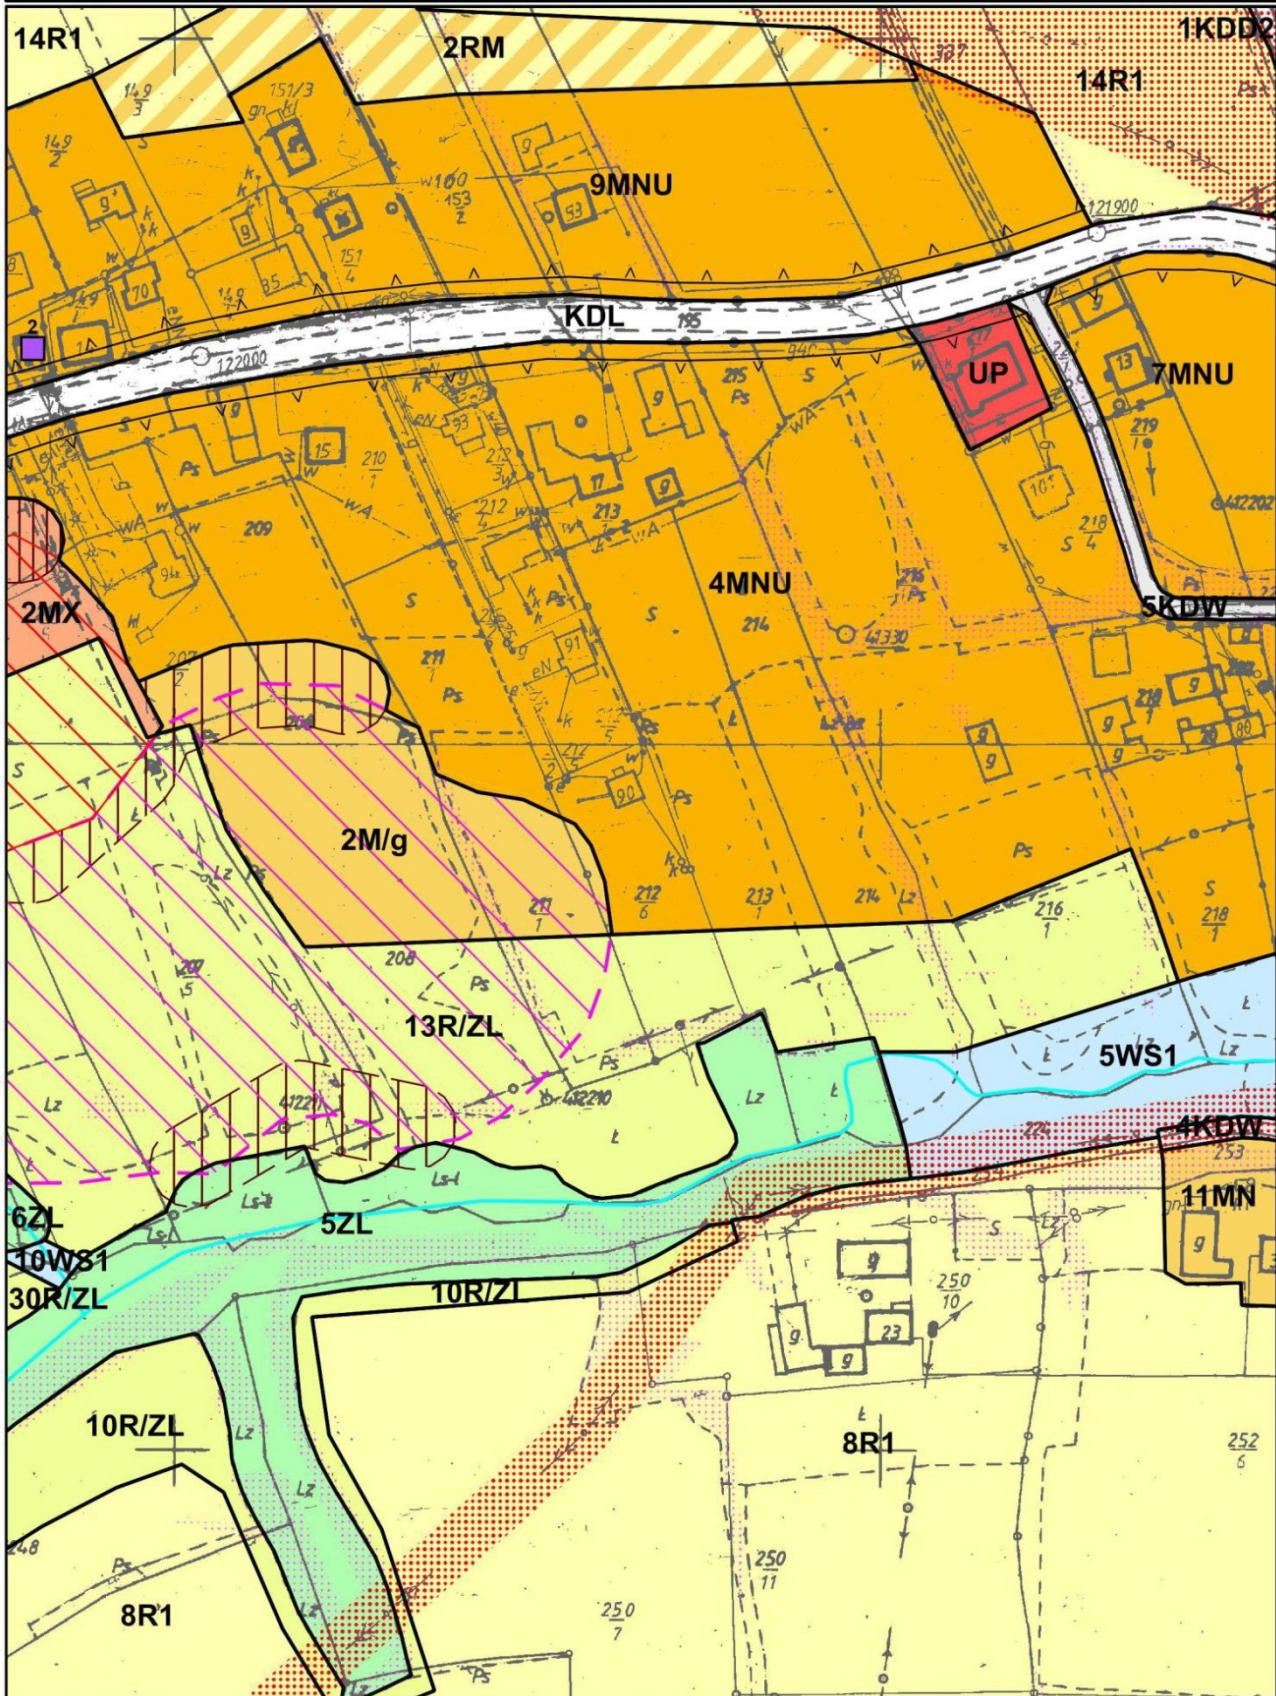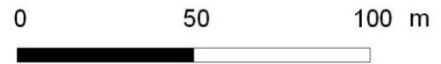

**MIEJSCOWY PLAN ZAGOSPODAROWANIA PRZESTRZENNEGO
SOŁECTWA RUDNIK**
Załącznik nr 1 do Uchwały nr XXIX/185/16
Rady Miejskiej w Dobczycach z dnia 09.11.2016
ARKUSZ 14

skala 1:2000


0 50 100 m

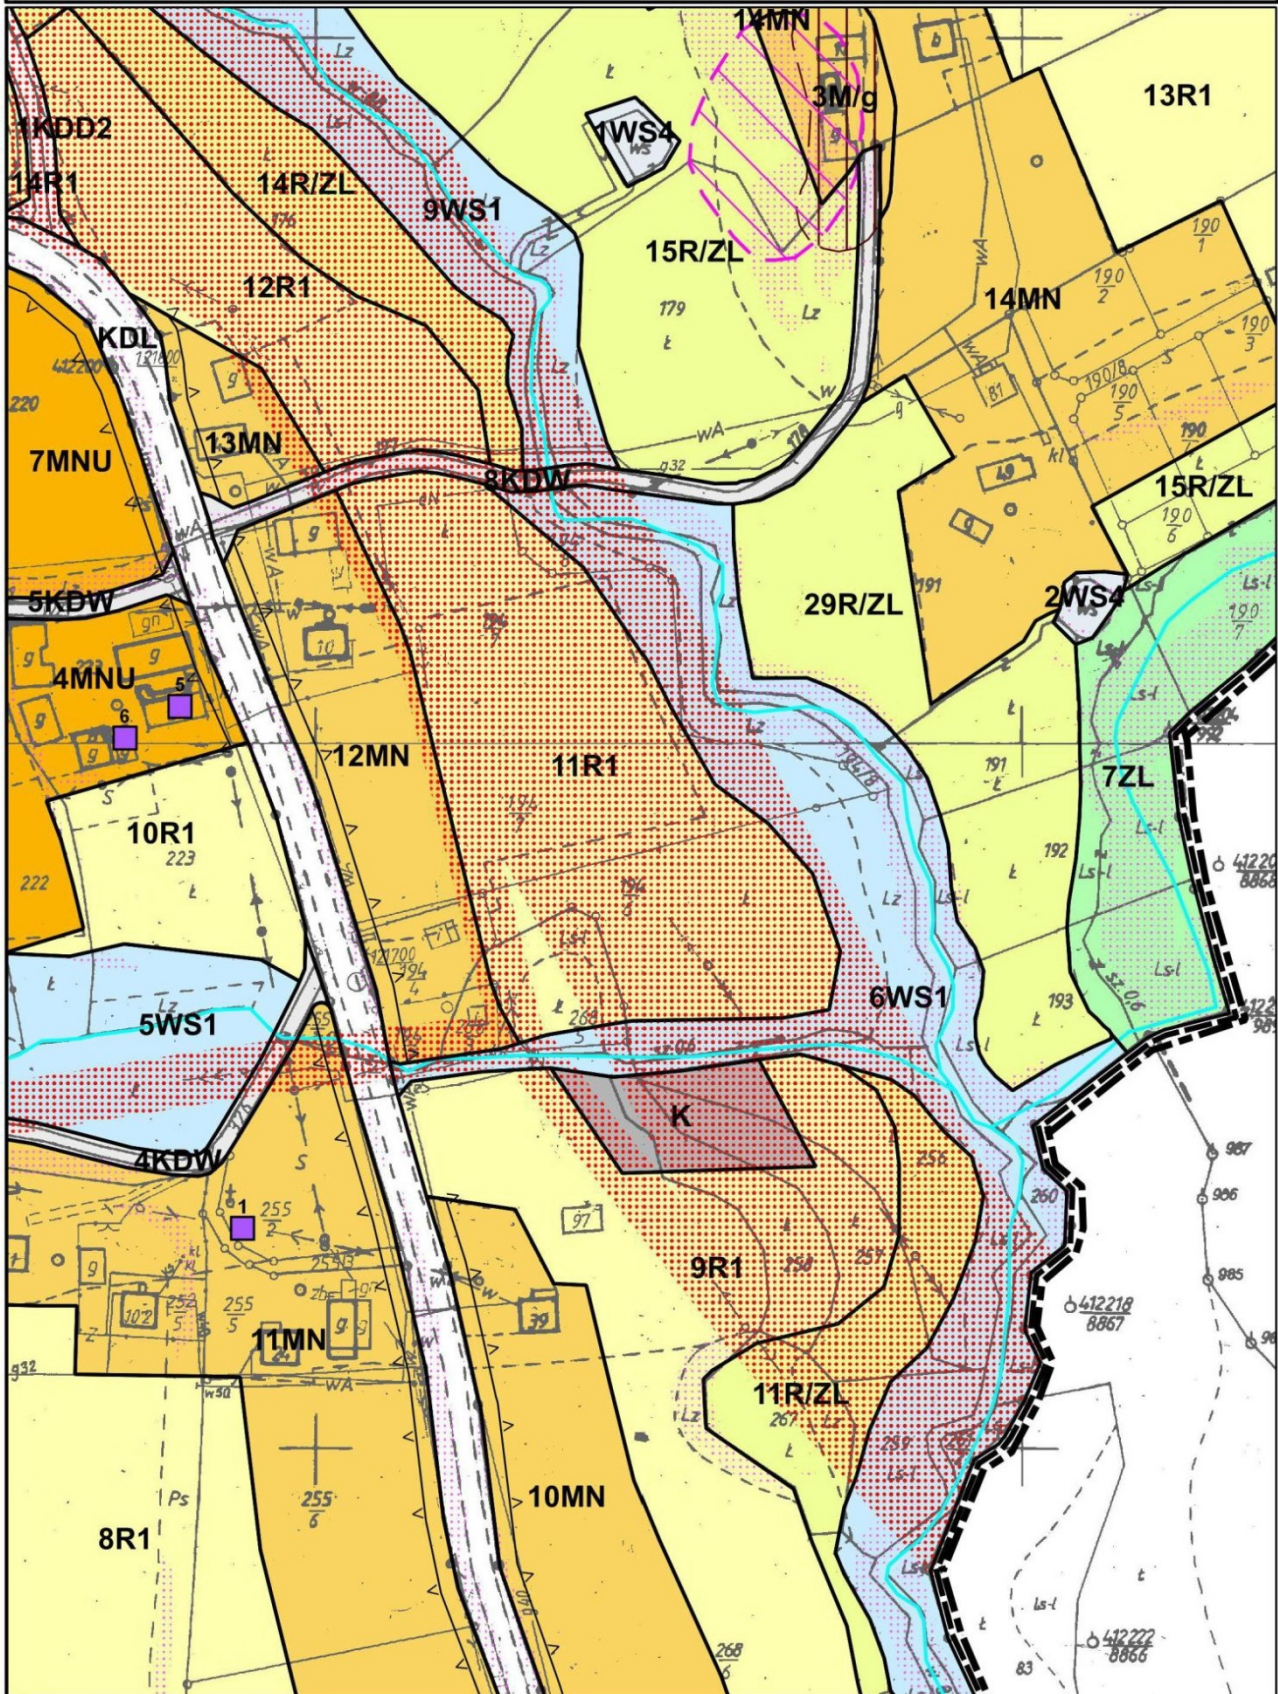

**MIEJSCOWY PLAN ZAGOSPODAROWANIA PRZESTRZENNEGO
SOŁECTWA RUDNIK**
Załącznik nr 1 do Uchwały nr XXIX/185/16
Rady Miejskiej w Dobczycach z dnia 09.11.2016
ARKUSZ 15

skala 1:2000

0 50 100 m

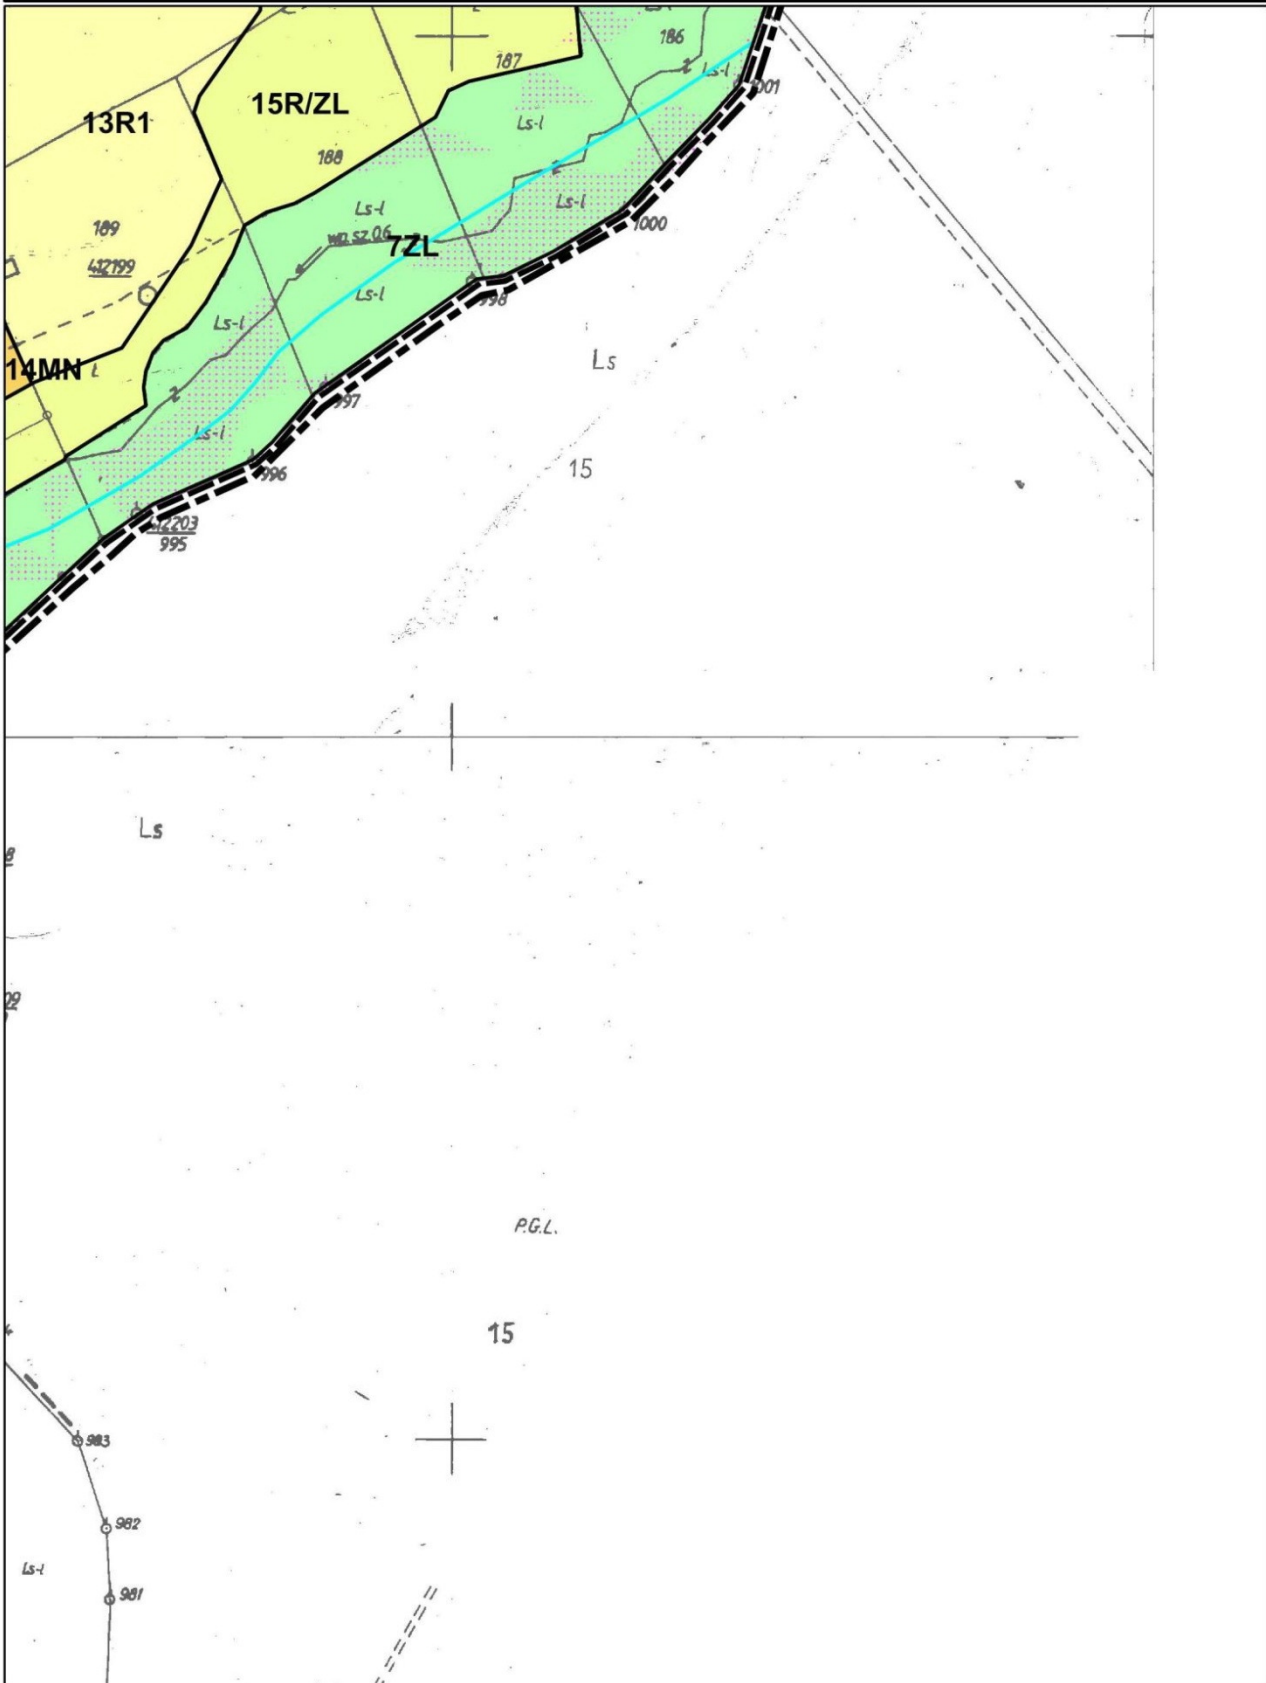

MIEJSCOWY PLAN ZAGOSPODAROWANIA PRZESTRZENNEGO

SOŁECTWA RUDNIK


Załącznik nr 1 do Uchwały nr XXIX/185/16

Rady Miejskiej w Dobczycach z dnia 09.11.2016

ARKUSZ 16

skala 1:2000

0 50 100 m

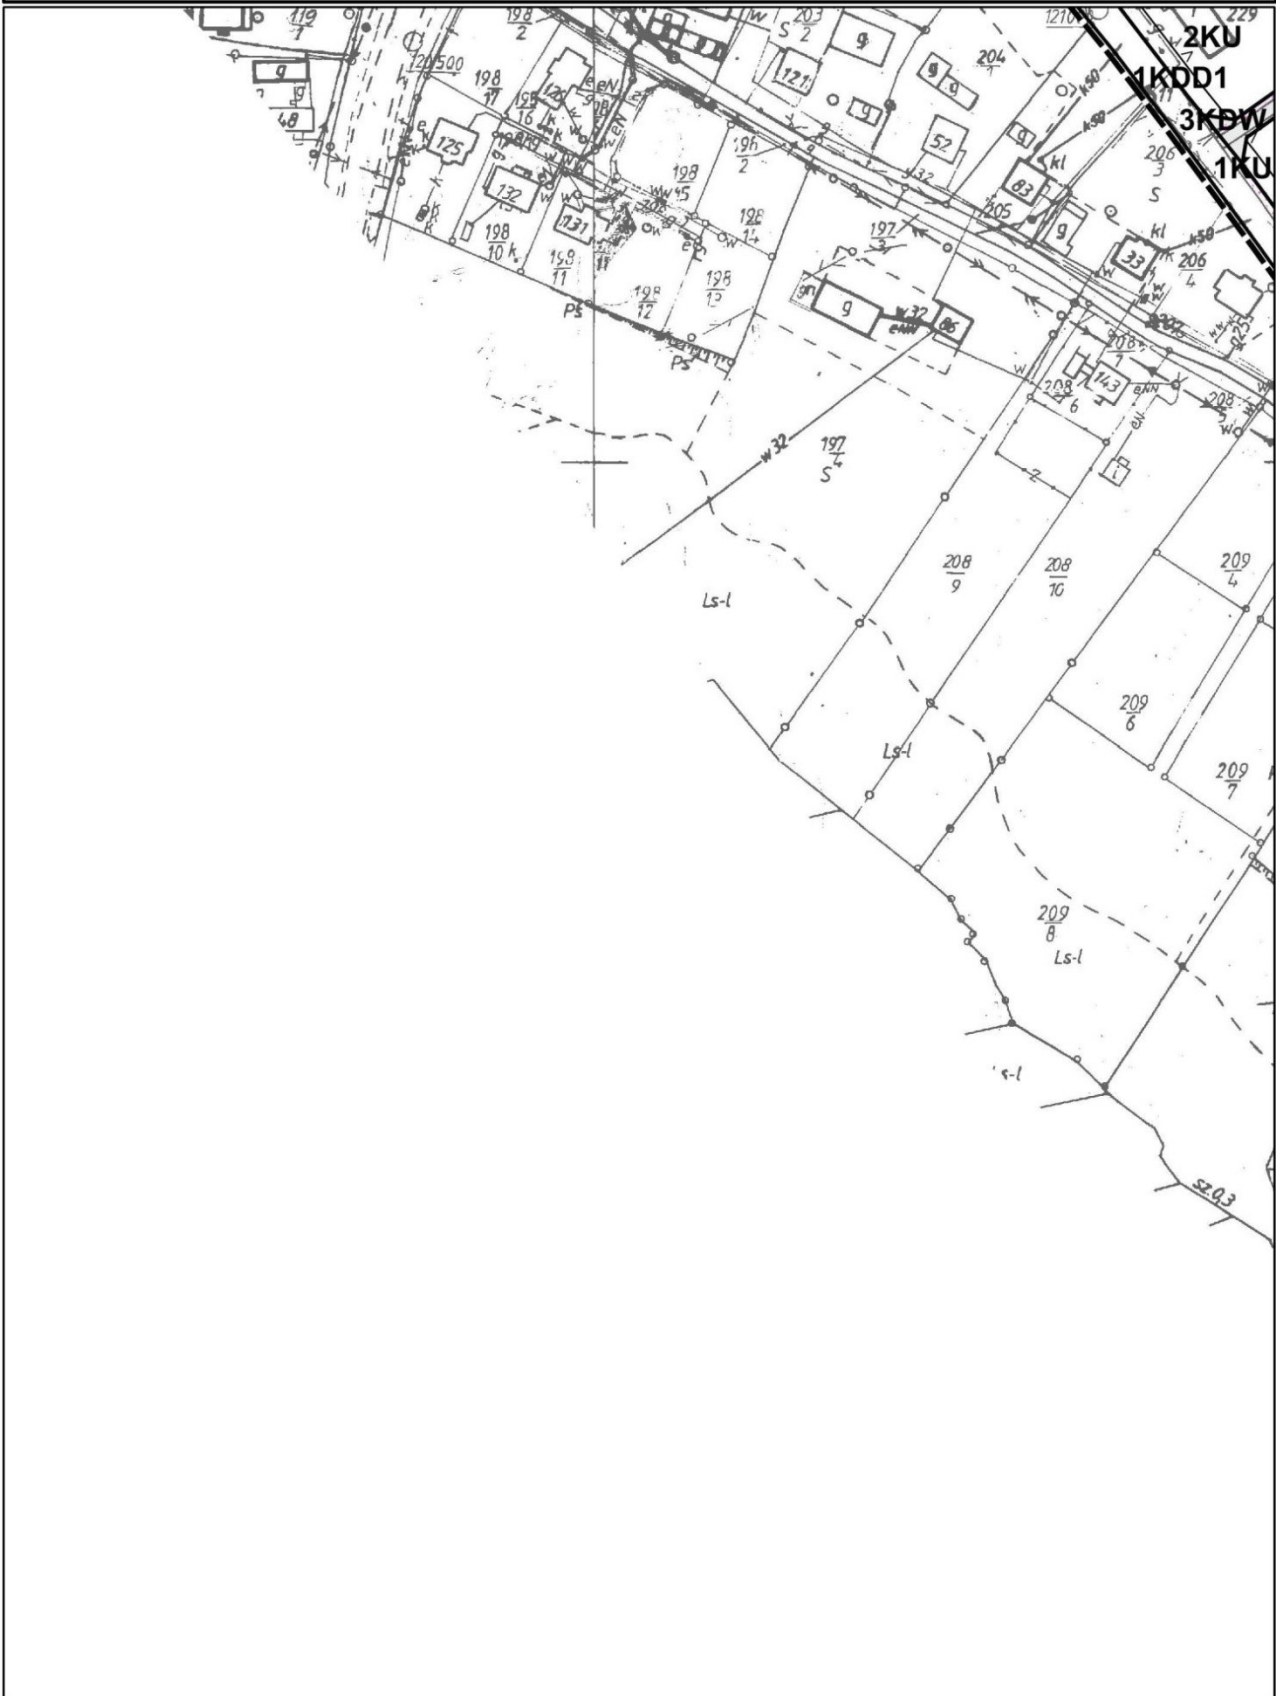

MIEJSCOWY PLAN ZAGOSPODAROWANIA PRZESTRZENNEGO

SOŁECTWA RUDNIK


Załącznik nr 1 do Uchwały nr XXIX/185/16

Rady Miejskiej w Dobczycach z dnia 09.11.2016

ARKUSZ 17

skala 1:2000

0 50 100 m

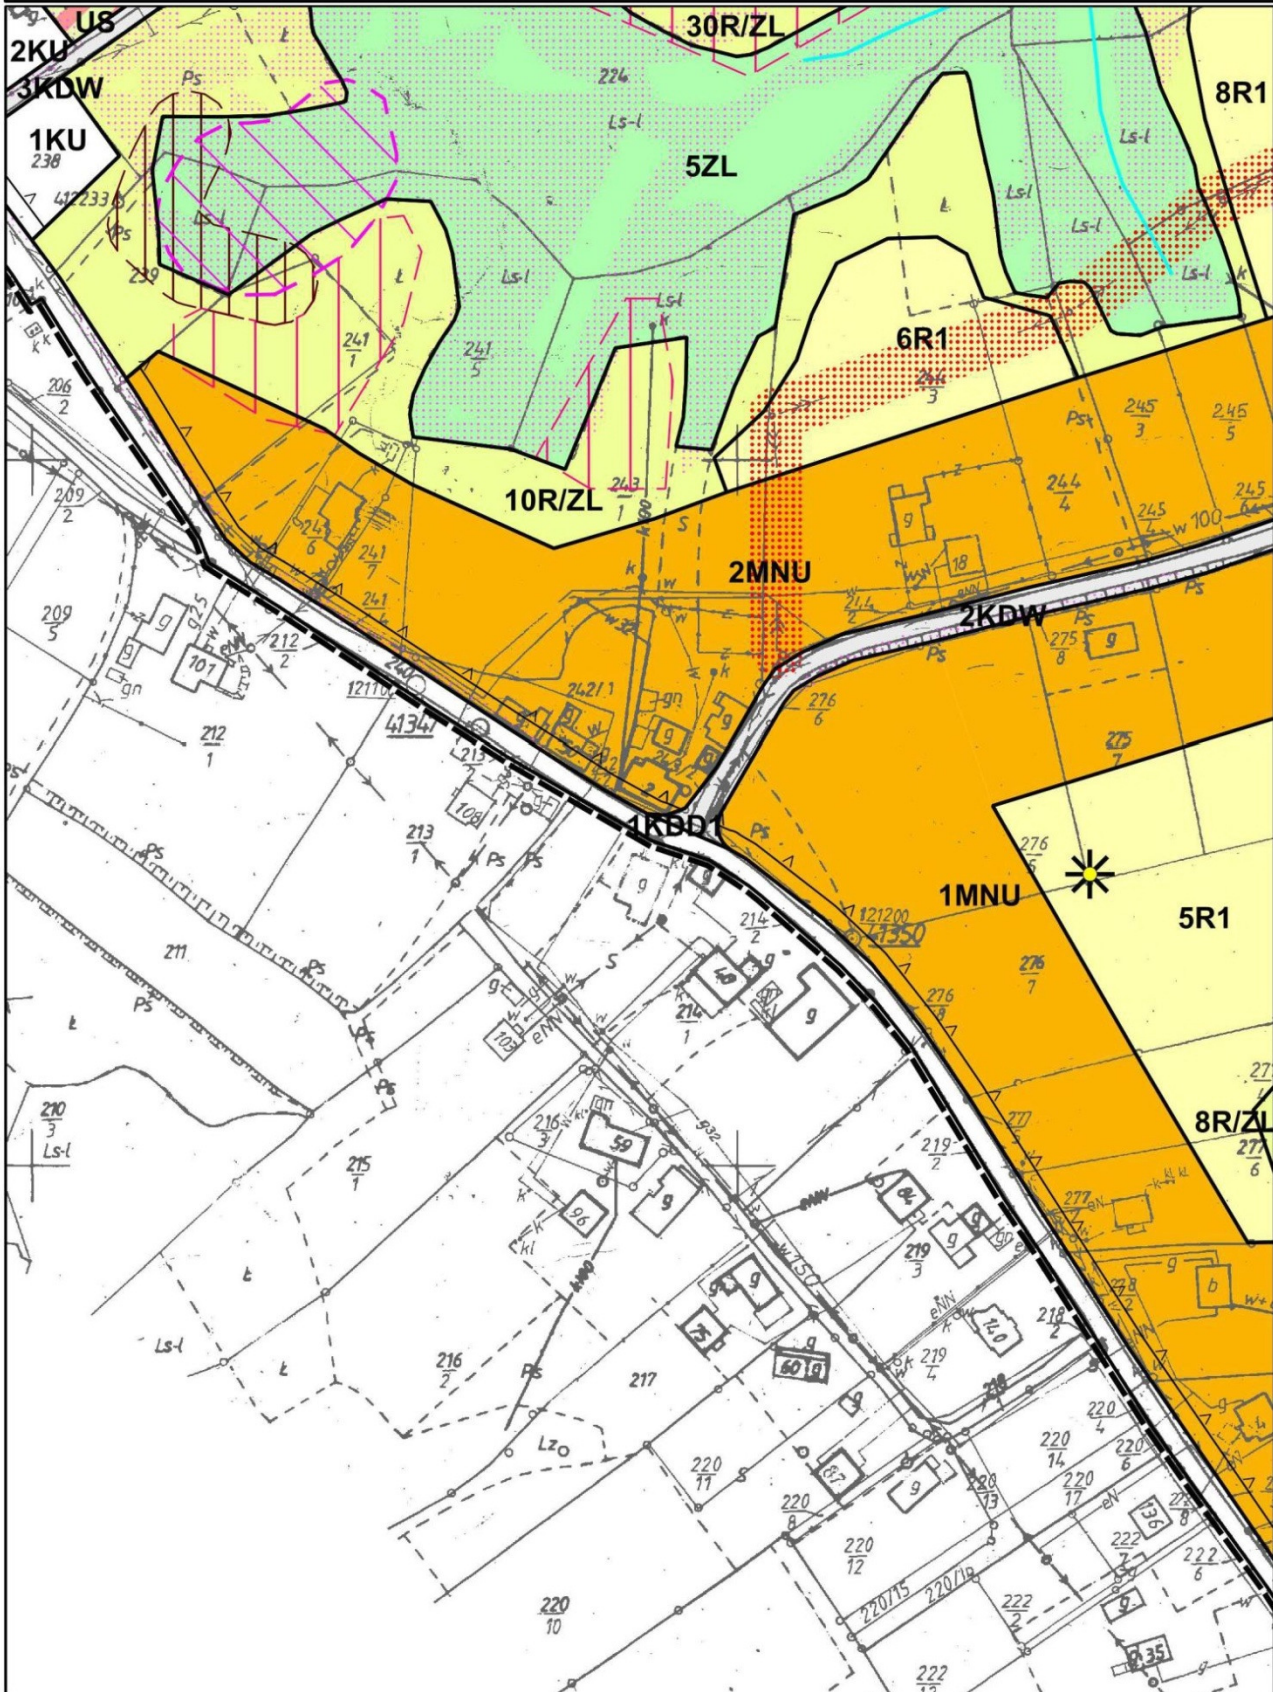


MIEJSCOWY PLAN ZAGOSPODAROWANIA PRZESTRZENNEGO SOŁECTWA RUDNIK

Załącznik nr 1 do Uchwały nr XXIX/185/16
Rady Miejskiej w Dobczycach z dnia 09.11.2016
ARKUSZ 18

skala 1:2000

0 50 100 m

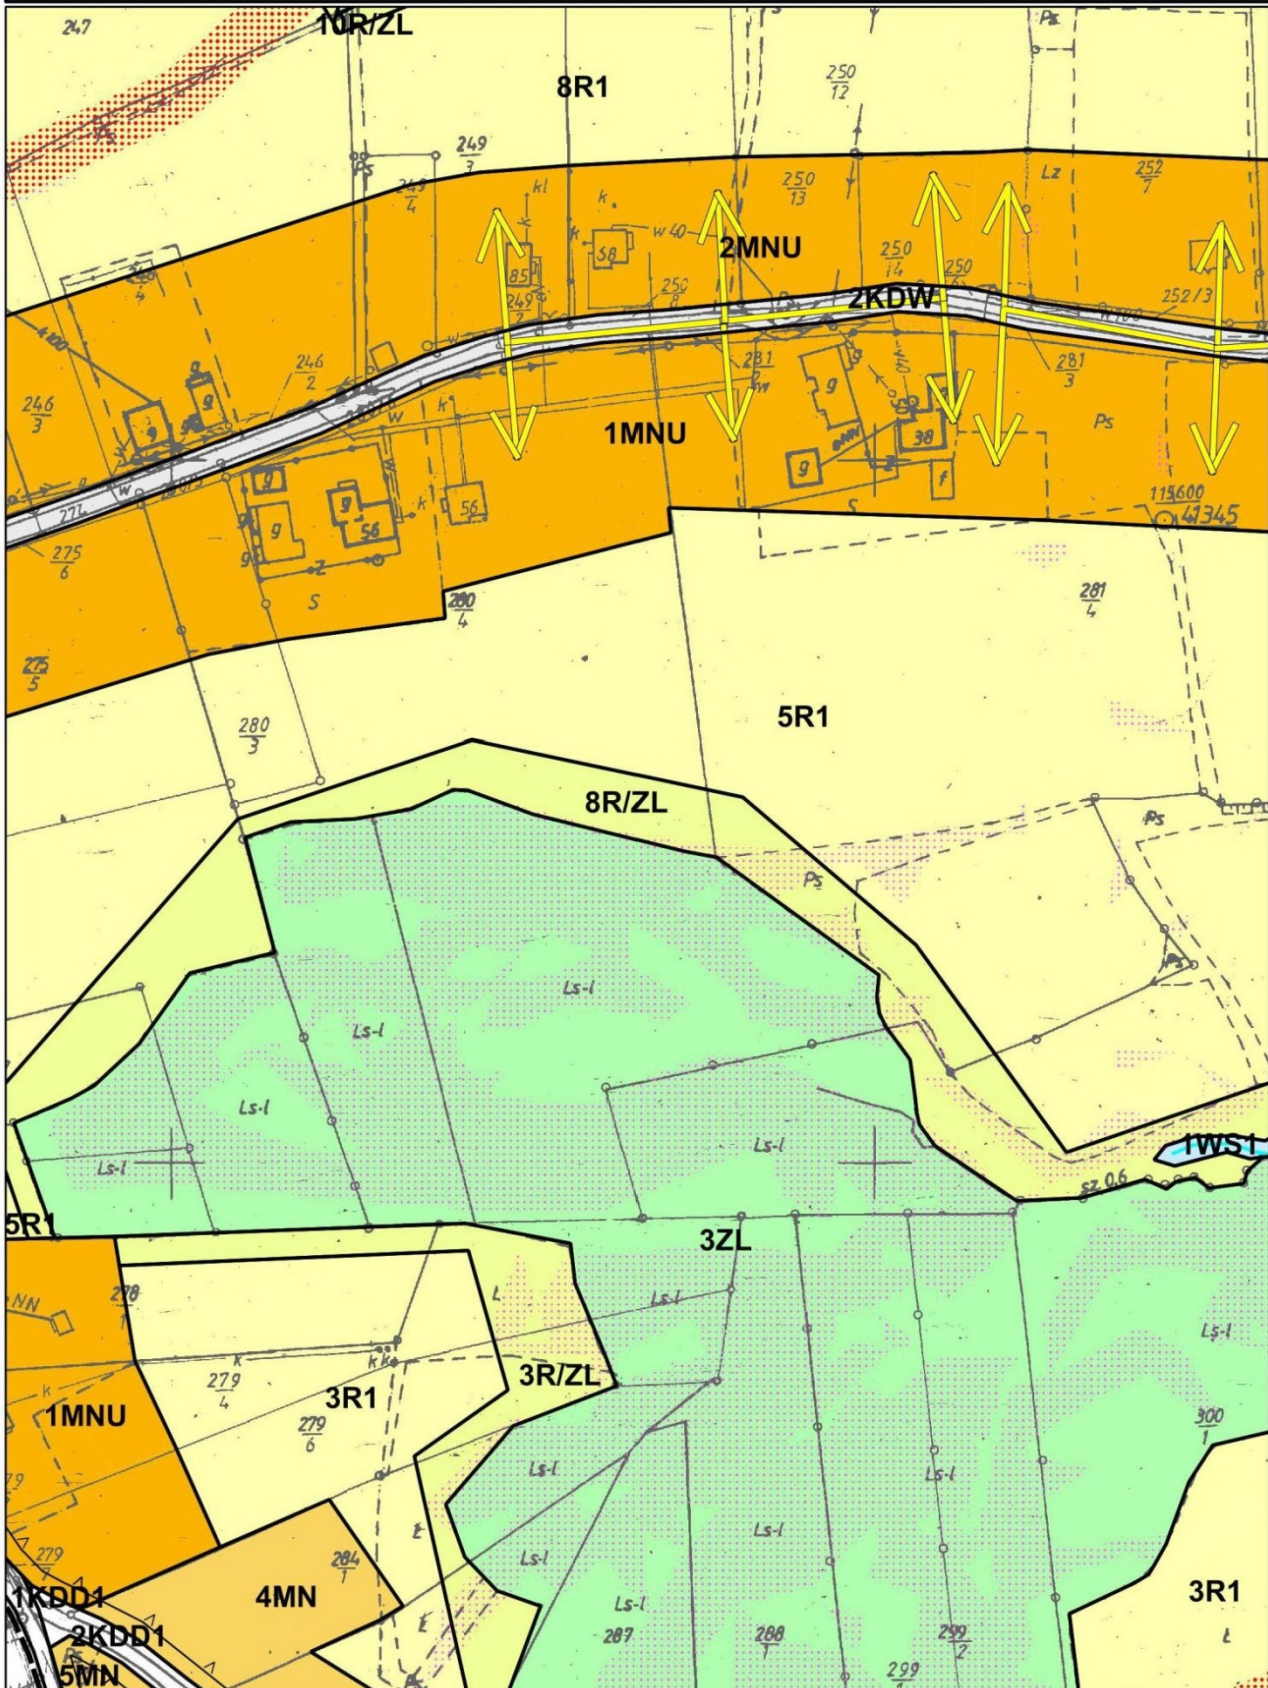

**MIEJSCOWY PLAN ZAGOSPODAROWANIA PRZESTRZENNEGO
SOŁECTWA RUDNIK**


Załącznik nr 1 do Uchwały nr XXIX/185/16

Rady Miejskiej w Dobczycach z dnia 09.11.2016

ARKUSZ 19


skala 1:2000

0 50 100 m

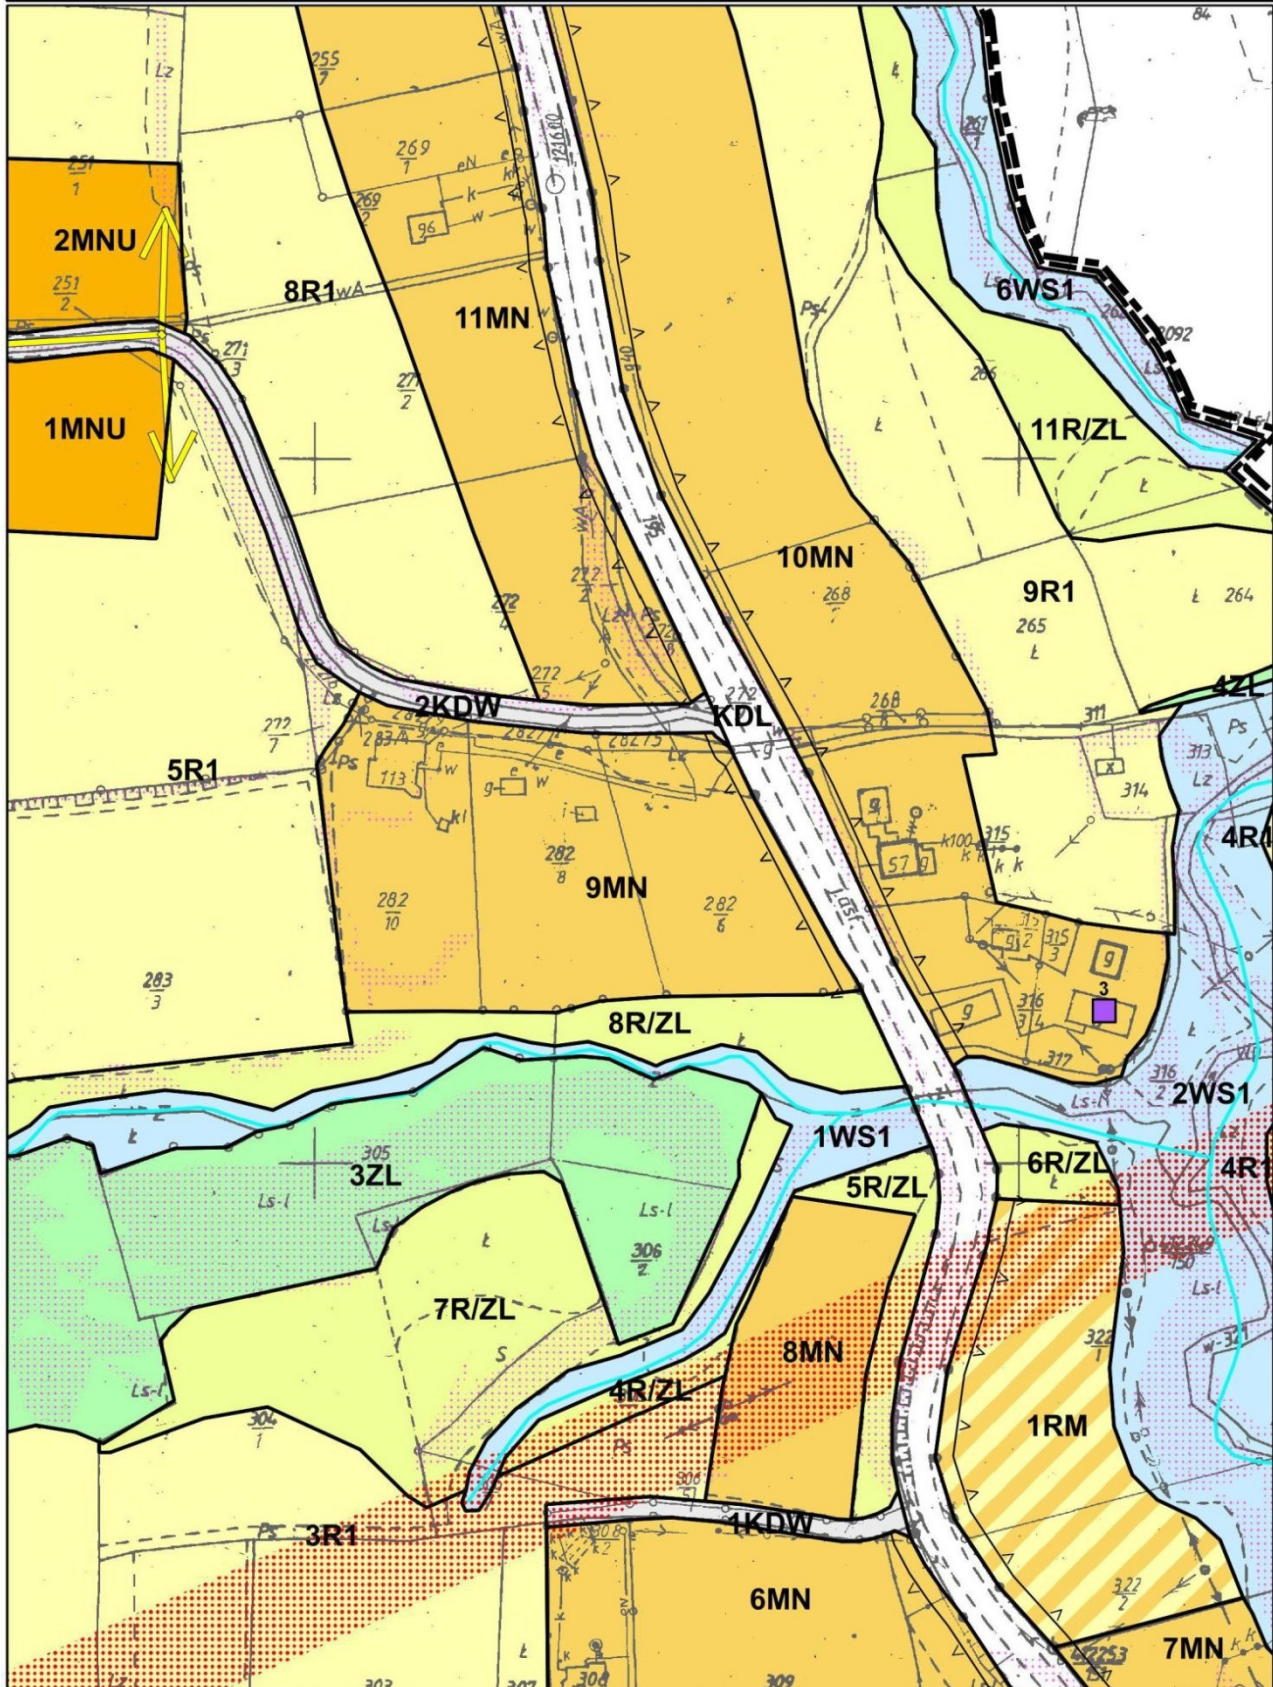

**MIEJSCOWY PLAN ZAGOSPODAROWANIA PRZESTRZENNEGO
SOŁECTWA RUDNIK**
Załącznik nr 1 do Uchwały nr XXIX/185/16
Rady Miejskiej w Dobczycach z dnia 09.11.2016
ARKUSZ 20


skala 1:2000

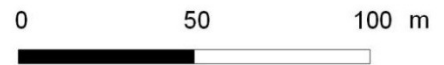

**MIEJSCOWY PLAN ZAGOSPODAROWANIA PRZESTRZENNEGO
SOŁECTWA RUDNIK****Załącznik nr 1 do Uchwały nr XXIX/185/16
Rady Miejskiej w Dobczycach z dnia 09.11.2016
ARKUSZ 21**



skala 1:2000

0 50 100 m

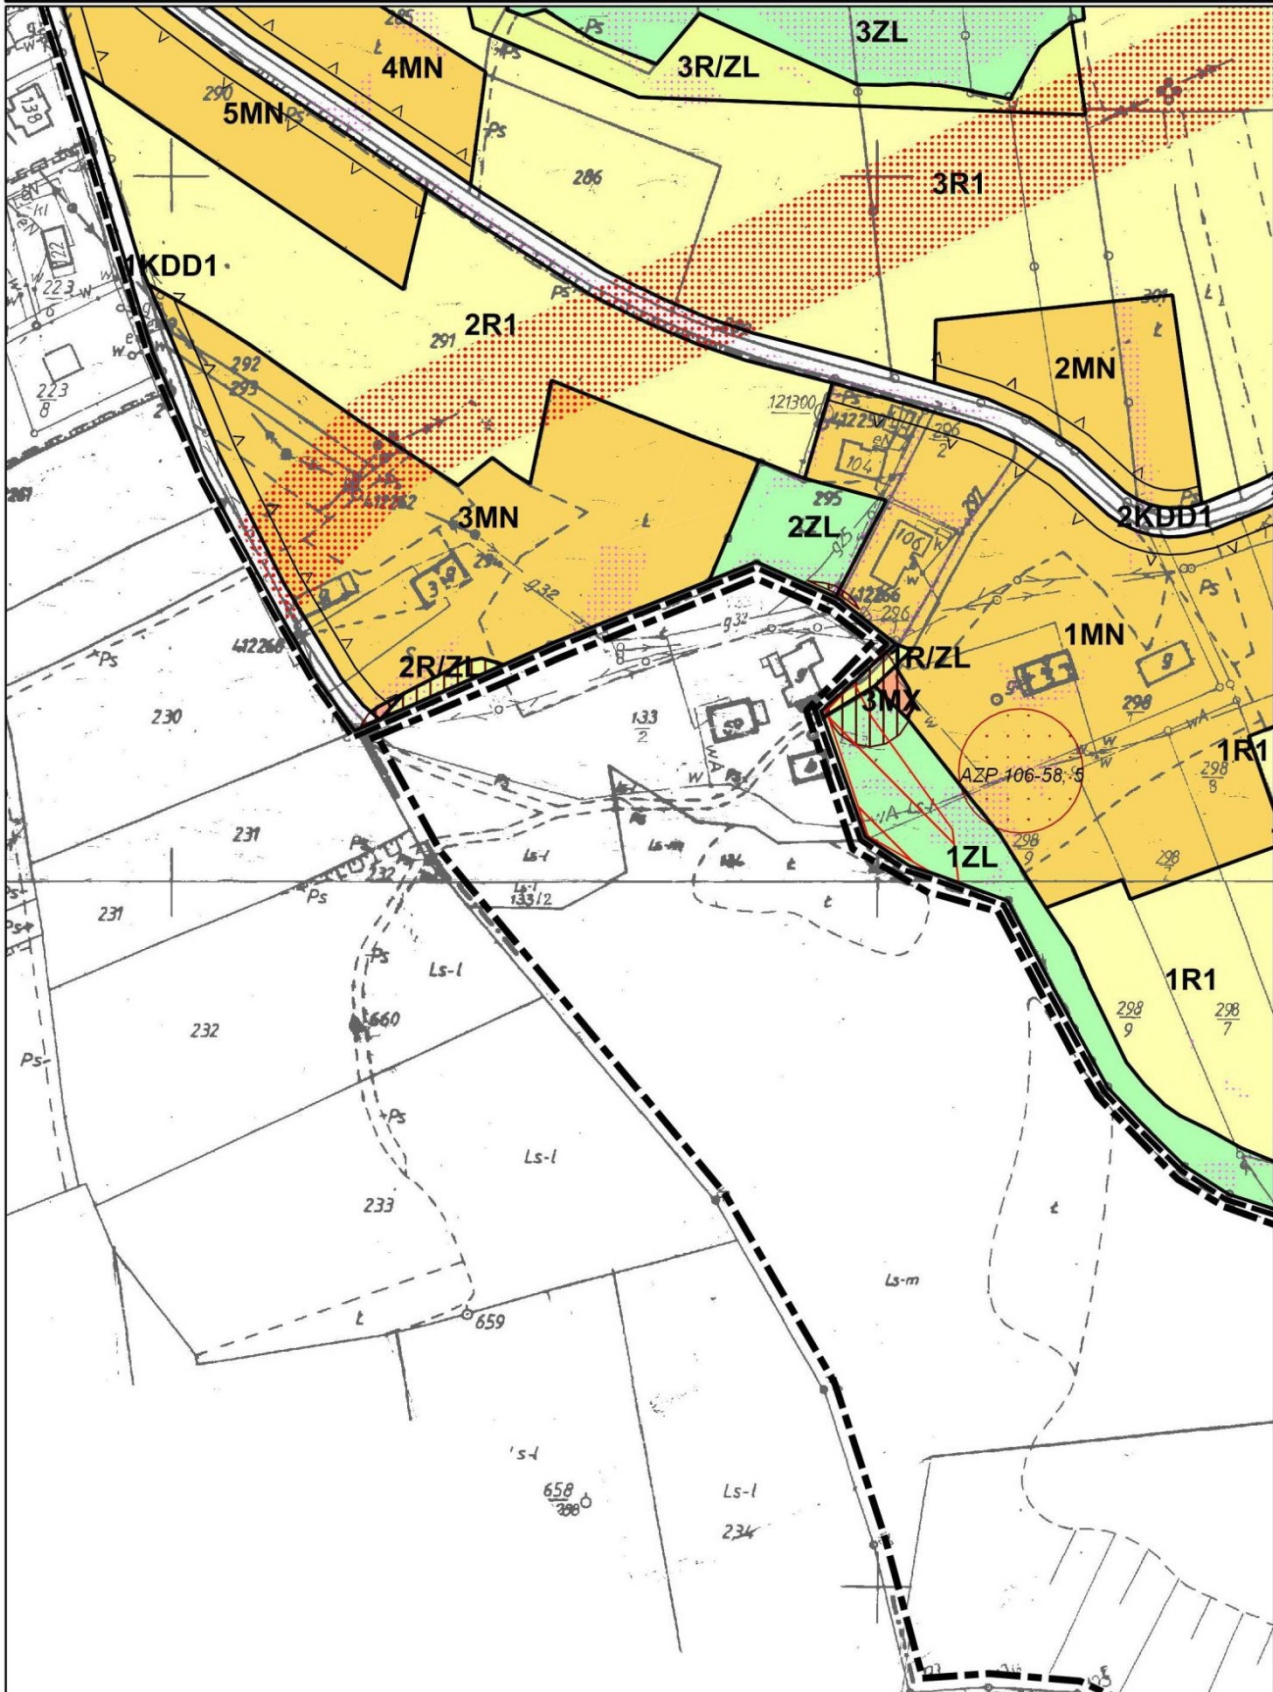



**MIEJSCOWY PLAN ZAGOSPODAROWANIA PRZESTRZENNEGO
SOŁECTWA RUDNIK**
Załącznik nr 1 do Uchwały nr XXIX/185/16
Rady Miejskiej w Dobczycach z dnia 09.11.2016
ARKUSZ 22

skala 1:2000

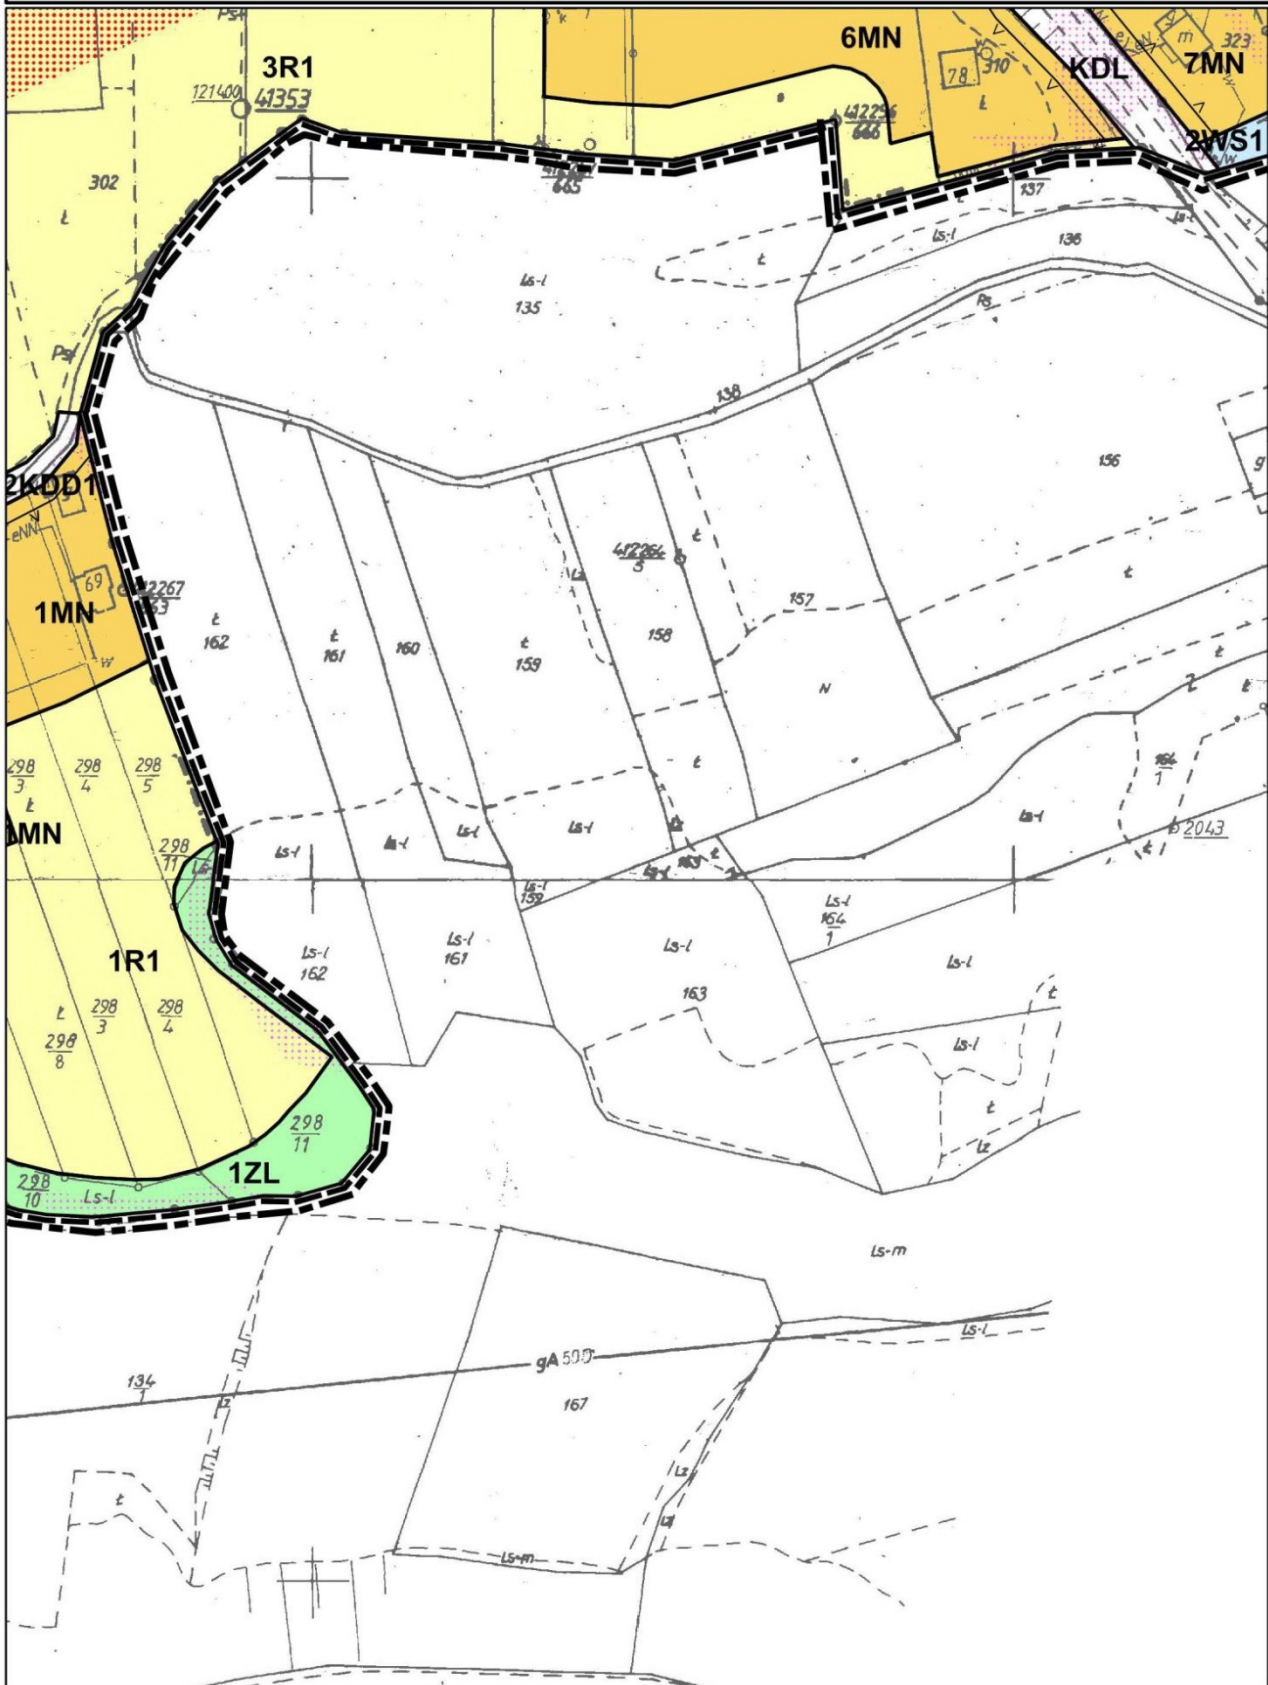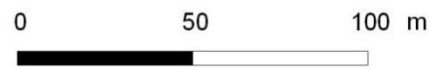

**MIEJSCOWY PLAN ZAGOSPODAROWANIA PRZESTRZENNEGO
SOŁECTWA RUDNIK**
Załącznik nr 1 do Uchwały nr XXIX/185/16
Rady Miejskiej w Dobczycach z dnia 09.11.2016
ARKUSZ 23

skala 1:2000

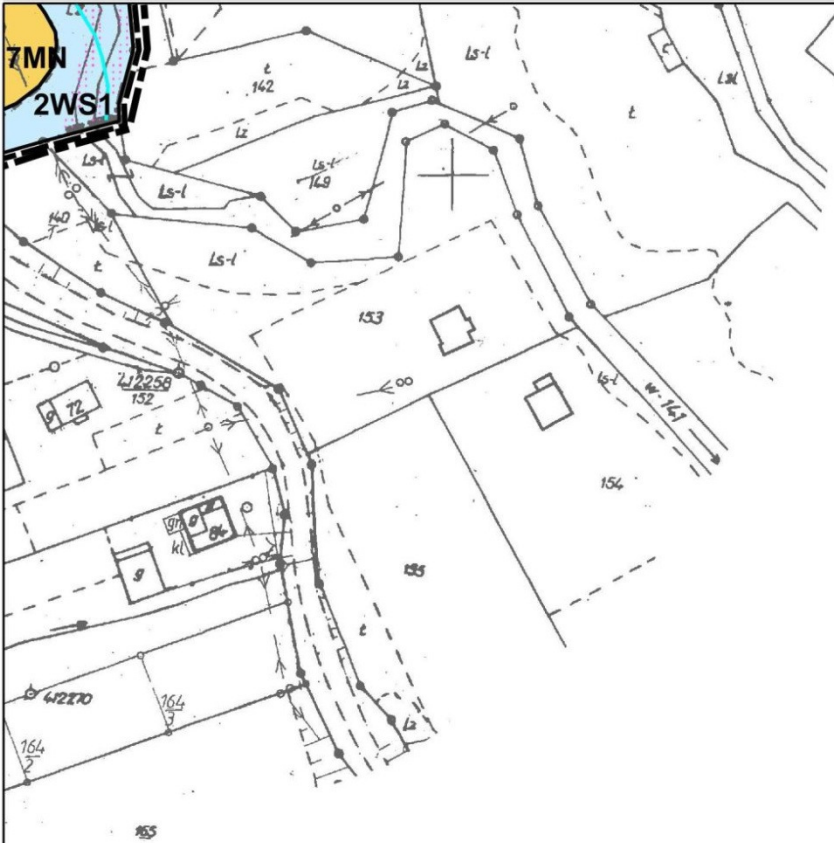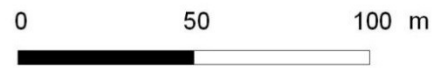

MIEJSCOWY PLAN ZAGOSPODAROWANIA PRZESTRZENNEGO SOŁECTWA RUDNIK

Załącznik nr 1 do Uchwały nr XXIX/185/16
Rady Miejskiej w Dobczycach z dnia 09.11.2016

skala 1:2000

0 50 100 m



LEGENDA

LEGENDA





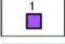 


OZNACZENIA WYNIKAJĄCE Z USTALEŃ PLANU

-  granice obszaru objętego planem (granice sołectwa)
-  linie rozgraniczające tereny o różnym przeznaczeniu lub różnych zasadach zagospodarowania
-  nieprzekraczalne linie zabudowy
-  strefa występowania osuwisk aktywnych ciągle i okresowo (wg SOPO oraz badań z 2013r.)
-  strefa występowania osuwisk nieaktywnych oraz zagrożeń ruchami masowymi (wg SOPO oraz badań z 2013r.)
-  strefa o ograniczonej stabilności gruntów przy skarpach osuwisk aktywnych ciągle i okresowo
-  strefa o ograniczonej stabilności gruntów przy skarpach osuwisk nieaktywnych
-  strefa, w której mogą wystąpić skomplikowane lub złożone warunki gruntowe
-  1-24MN – tereny zabudowy mieszkaniowej jednorodzinnej
-  1-9MNU – tereny zabudowy mieszkaniowej i usługowej
-  1-8M/g – tereny zabudowy mieszkaniowej położone w strefach związanych z występowaniem osuwisk nieaktywnych oraz zagrożeń ruchami masowymi
-  1-4MX - tereny istniejącej zabudowy położone w strefach związanych z występowaniem osuwisk aktywnych ciągle i okresowo
-  1-5RM – tereny zabudowy zagrodowej
-  UP – tereny usług publicznych
-  US – tereny sportu i rekreacji
-  K – tereny infrastruktury technicznej - kanalizacja
-  1-20R1 – tereny gruntów rolnych
-  1-30R/ZL – tereny gruntów rolnych z możliwością zalesienia
-  1-10WS1 – tereny wód powierzchniowych śródlądowych i towarzyszącej im zieleni stanowiącej biologiczną obudowę cieków
-  1-2WS4 – tereny wód powierzchniowych śródlądowych - zbiorniki wodne
-  1-16ZL – tereny lasów
-  1-2KU – tereny infrastruktury komunikacyjnej - parkingi
-  KDG, KDL, 1-2KDD1, 1-2KDD2 – tereny komunikacji – drogi publiczne
-  1-9KDW – tereny komunikacji – drogi wewnętrzne

OZNACZENIA WYNIKAJĄCE Z PRZEPISÓW ODRĘBNYCH

-  1 obiekty wpisane do gminnej ewidencji zabytków (numeracja wg gminnej ewidencji zabytków)
-  stanowiska archeologiczne (numeracja wg materiałów Wojewódzkiego Konserwatora Zabytków)

OZNACZENIA NIE STANOWIĄCE USTALEŃ PLANU

-  granica strefy OWO dla Głównego Zbiornika Wód Podziemnych – GZWP nr 443 „Dolina rzeki Raby”
-  strefy techniczne wzdłuż istniejących napowietrznych linii średniego napięcia 15kV oraz wysokiego napięcia 110kV i 440kV
-  ciągi widokowe
-  punkty widokowe
-  cieki wodne
-  tereny o spadkach powyżej 15°
-  granice gminy

