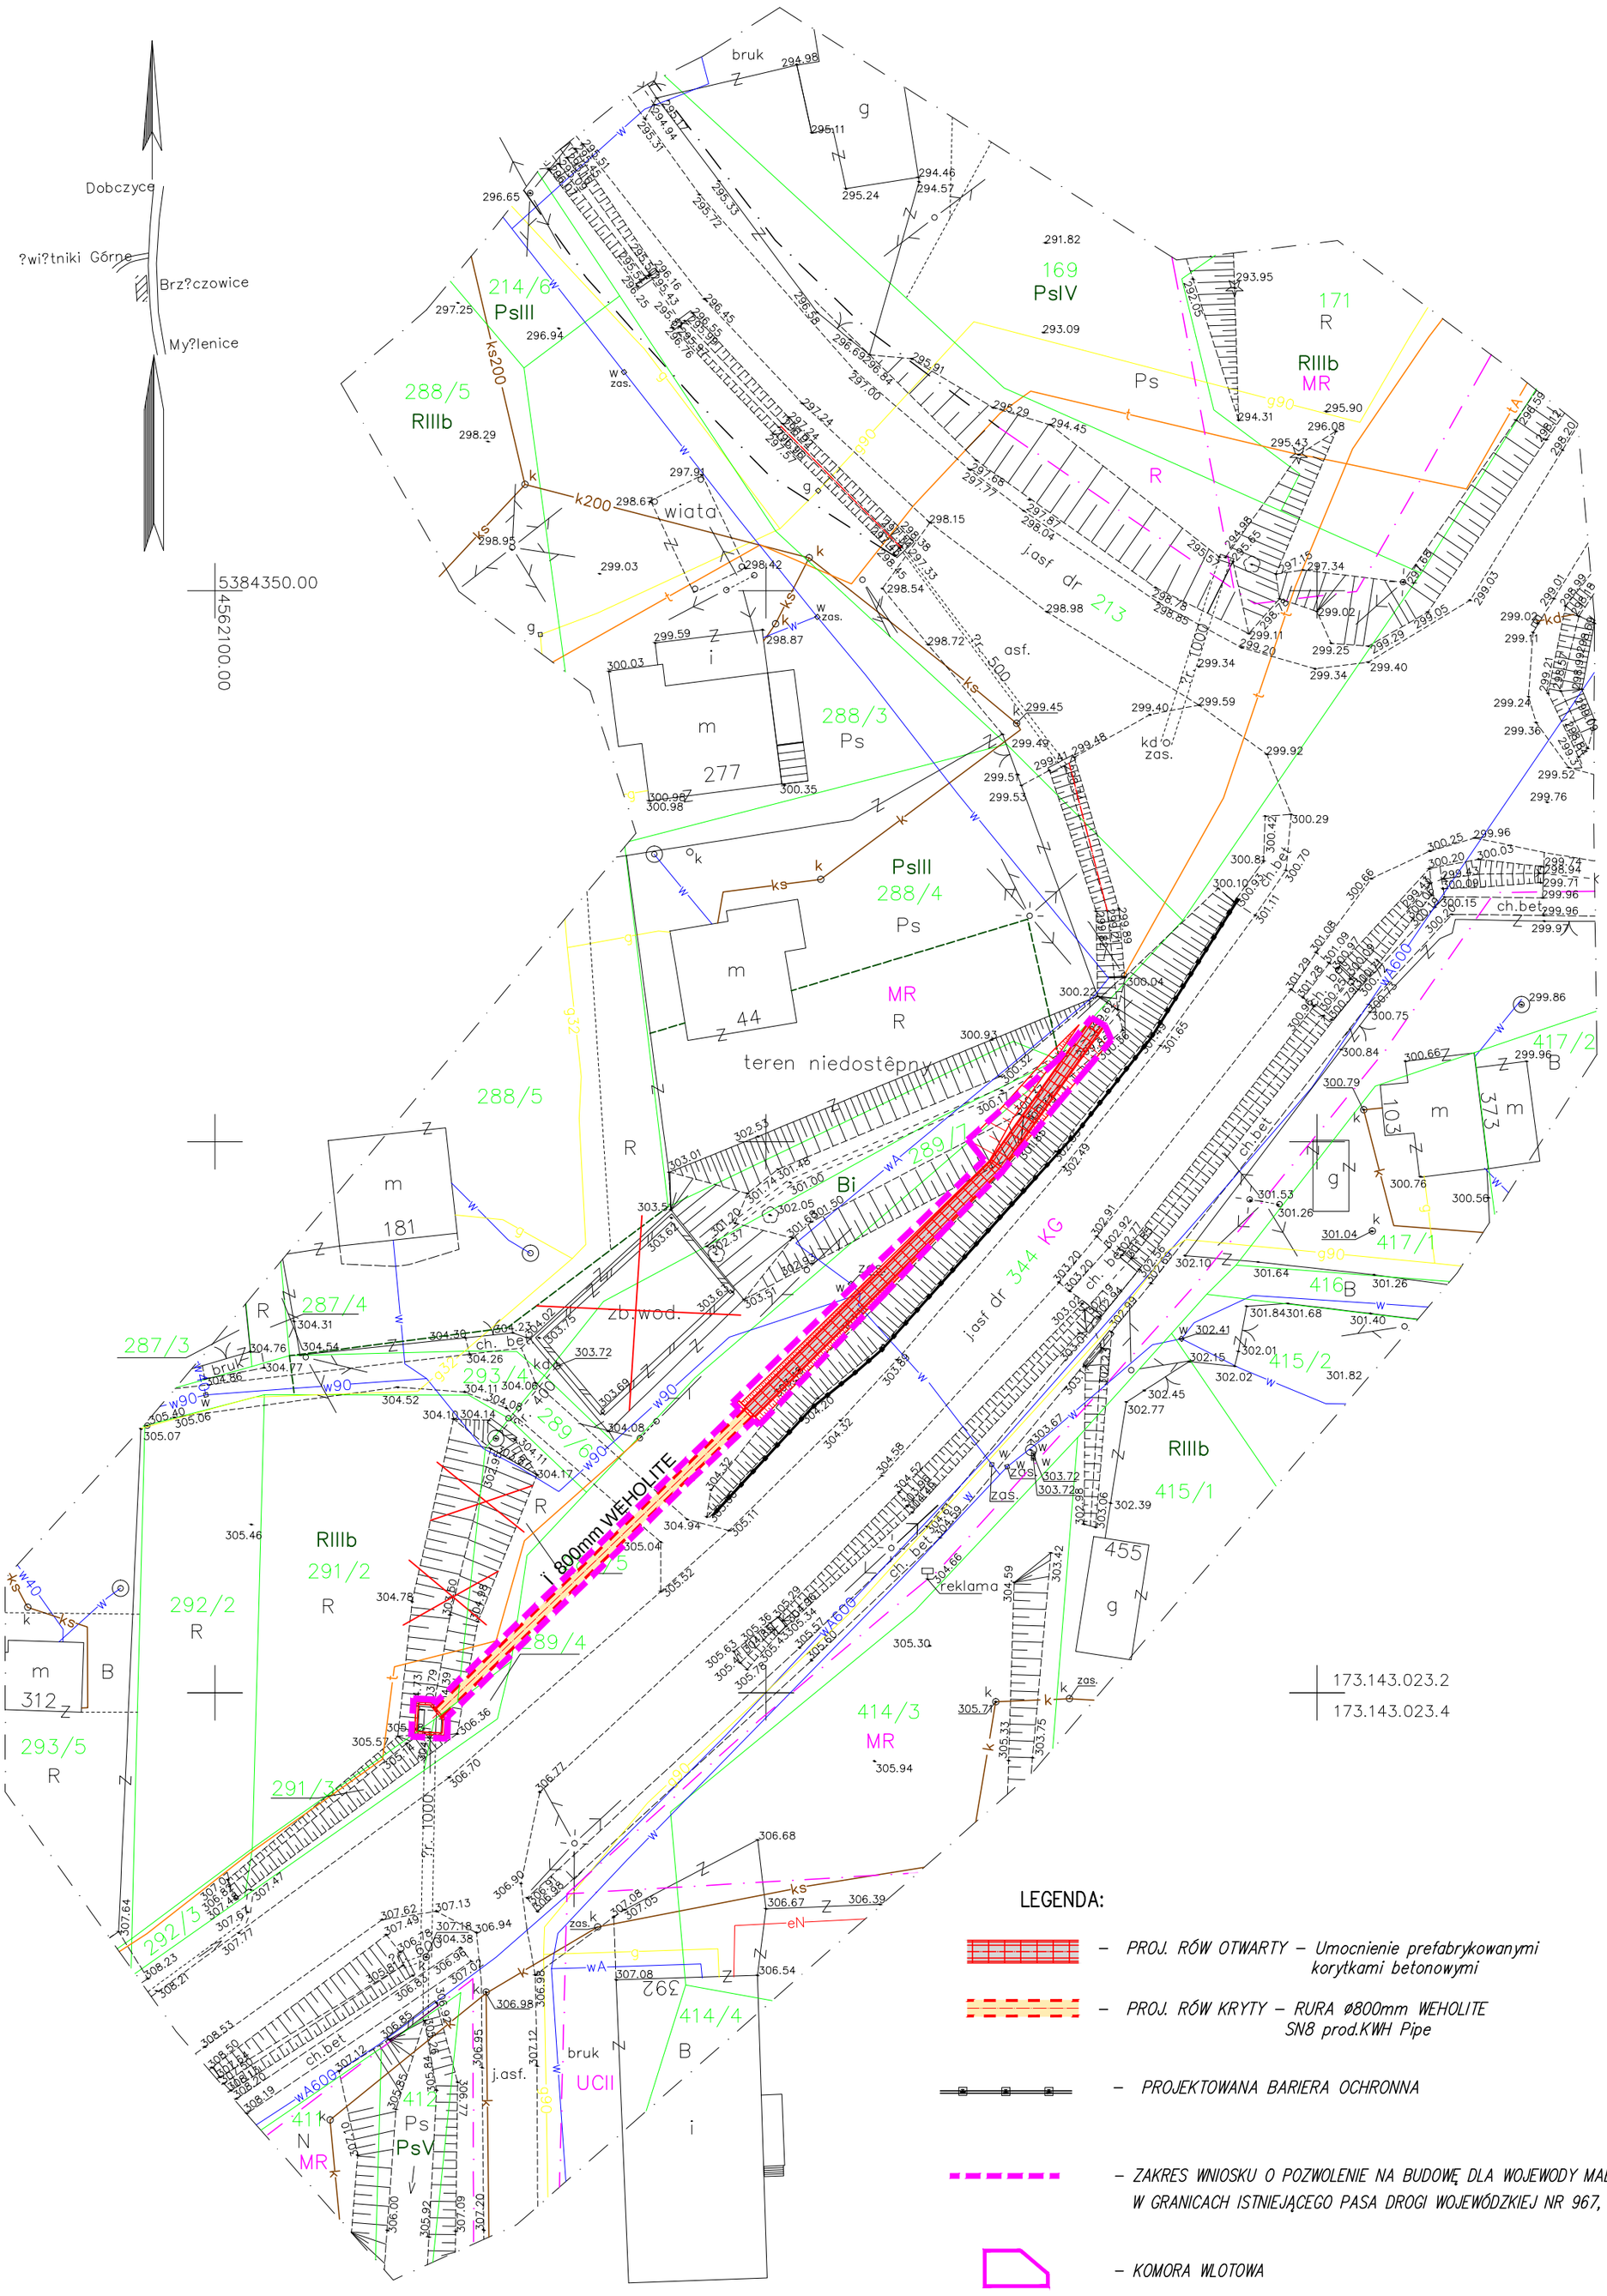

LEGENDA:

- PROJ. RÓW OTWARTY – Umocnienie prefabrykowanymi korytkami betonowymi
- PROJ. RÓW KRYTY – RURA ø800mm WEHOLITE SN8 prod.KWH Pipe
- PROJEKTOWANA BARIERA OCHRONNA
- ZAKRES WNIOSKU O POZWOLENIE NA BUDOWĘ DLA WOJEWODY MAŁOPOLSKIEGO W GRANICACH ISTNIEJĄCEGO PASA DROGI WOJEWÓDZKIEJ NR 967,
- KOMORA WLOTOWA

D: ZLd Linie rozgraniczaj Ńce z MPZP

Niniejsza mapa zostaġa wykonana bez ustalania obciŃ Œeđot. sğuŒebno ci gruntowych.

W zakresie niniejszej mapy brak jest projektowanych sieci uzbrojenia terenu uzgodnionych w ZUDP.

Wykazane na niniejszej mapie granice nieruchomo ci zostaġy okreŚlone z wymaganŃ dokğadno ciŃ.

Niniejsza mapa moŒe sğuŒyĆ do projektowania budynk·w usytuowanych w odlegŚo ci 4,0m od granicy.

Nie wyklucza sie istnienia w terenie innych nie wykazanych na niniejszej mapie urządzeń podziemnych, które nie były zgłoszone do inwentaryzacji lub, o których brak jest informacji w instytucjach branżowych.

MAPA DO CELÓW PROJEKTOWYCH

skala 1:500 sekcja 173.143.023.2

gmina Dobczyce .023.4

obrħb BrŃczowice

działka 289/4, 289/5, 289/6, 289/7, 288/4, 171

KERG 3803-237/2012

Układ odniesienia wysokości Kronsztadt
Układ wsp. poziomych "65"
Sytuacja zgodna z terenem na LISTOPAD 2012

Wykonał: dn. 05.11.2012
Firma Geodezyjna "EMGEO"
inż. Grażyna Szubryt
Kędzierzynka 82
32-422 Stadniki
tel. 0-508-202-342
(12) 270-53-42

GEODETA UPRAWNIONY
inż. Daniel Szubryt
upr. 21045

— · — zakres opracowania

STAROSTWO POWIATOWE w MYŚLENICACH
Powiatowy Ośrodek Dokumentacji Geodezyjnej i Kartograficznej
2013-01-24 3803/237/2012
MINIEJSZA MAPA MOŻE SŁUŻYĆ DO CELÓW PROJEKTOWYCH
mgr inż. Karolyna Szydłowska
ZASTĘPCA KIEROWNIKA

INWESTOR :
Urzđd Gminy miasta Dobczyce
32-410 Dobczyce
Rynek 26

F.G. GEO -STUDIO DANIEL SZUBRYT
32-040 ŚWIĄTNIKI GÓRNE
WRZĄSOWICE 91

Nazwa zadania :
Odwodnienie drogi wojewódzkiej nr 967 Myślenice - Łapczyca wraz z przebudową przepustu przy drodze gminnej w Brzączowicach
m. Brzączowice, gm. Dobczyce, pow. myślenicki, woj. małopolskie

Nazwa opracowania :
Budowa odcinka rowu krytego Ø 0.8m na długości 39.50m oraz odcinka rowu otwartego na długości ok. 49,50m, wraz z przebudową przyczółka wylotowego z przepustu Ø 0.8m pod DW 967 na działkach nr ewid. 344, 289/4, 291/3, 291/2, 289/5 w m. Brzączowice

Adres obiektu budowlanego:	Miejscowość: Brzączowice	Powiat: myślenicki	Województwo: małopolskie
Stadium	PROJEKT BUDOWLANY		
Nazwa rysunku	PLAN ZAGOSPODAROWANIA TERENU		
Projektował:	mgr inŨ Jacek KOt UCH	629/69/Kr	
Sprawdził:	mgr inŨAleksander BURY	MAP/0195/P00S/11	
DATA CZERWIEC 2016r		SKALA 1:500	NR RYS. 2