




RT\ GMT~ L'C/C

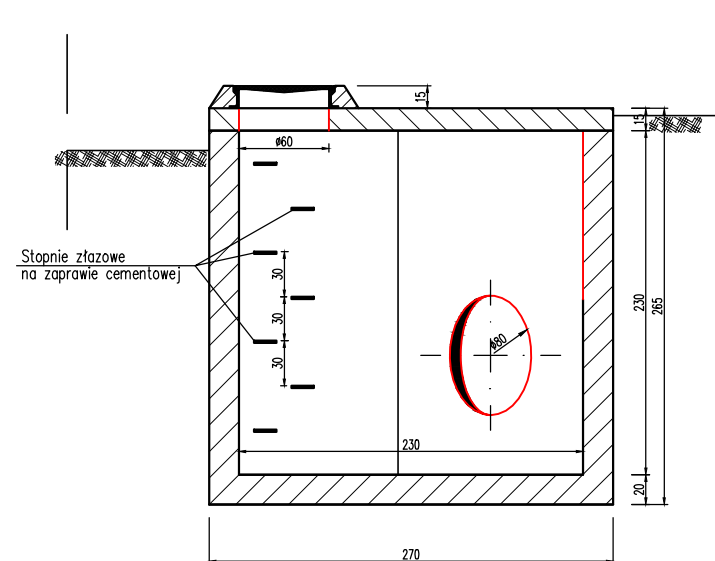


RT\ GMT~ L'D/D

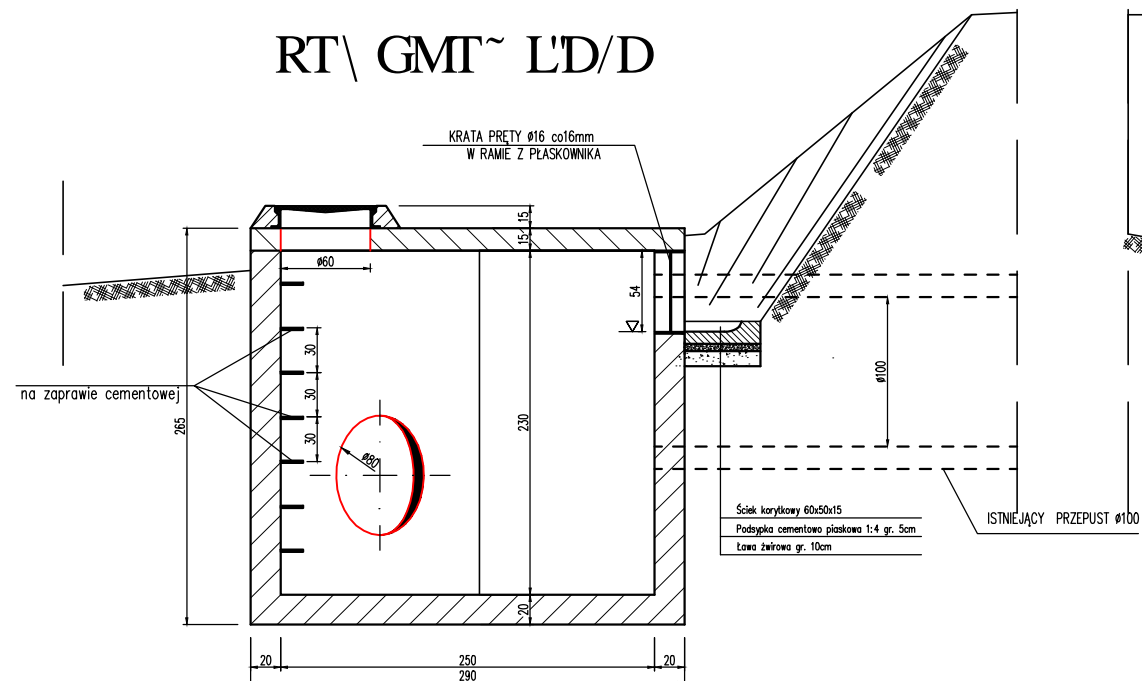

RT\ GMT~ L'E/E

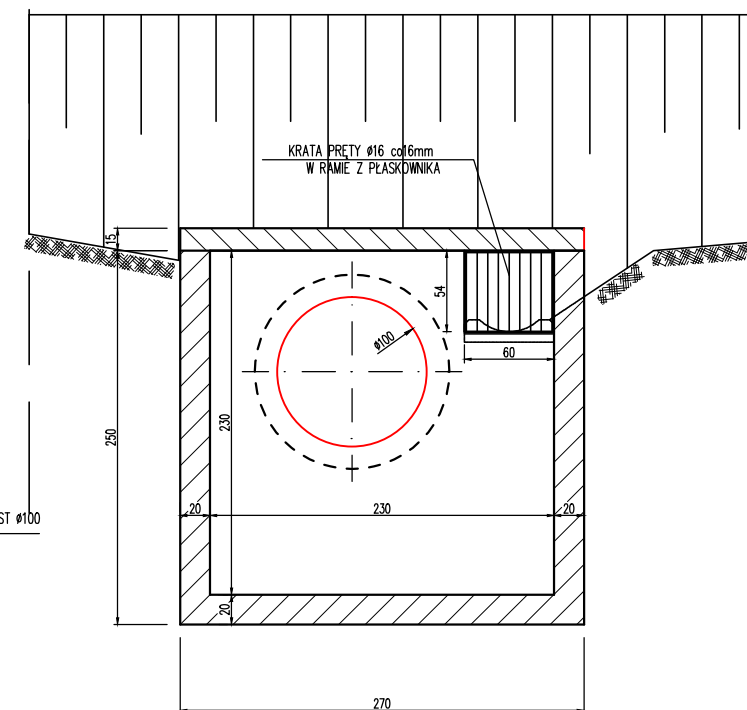

RZUT

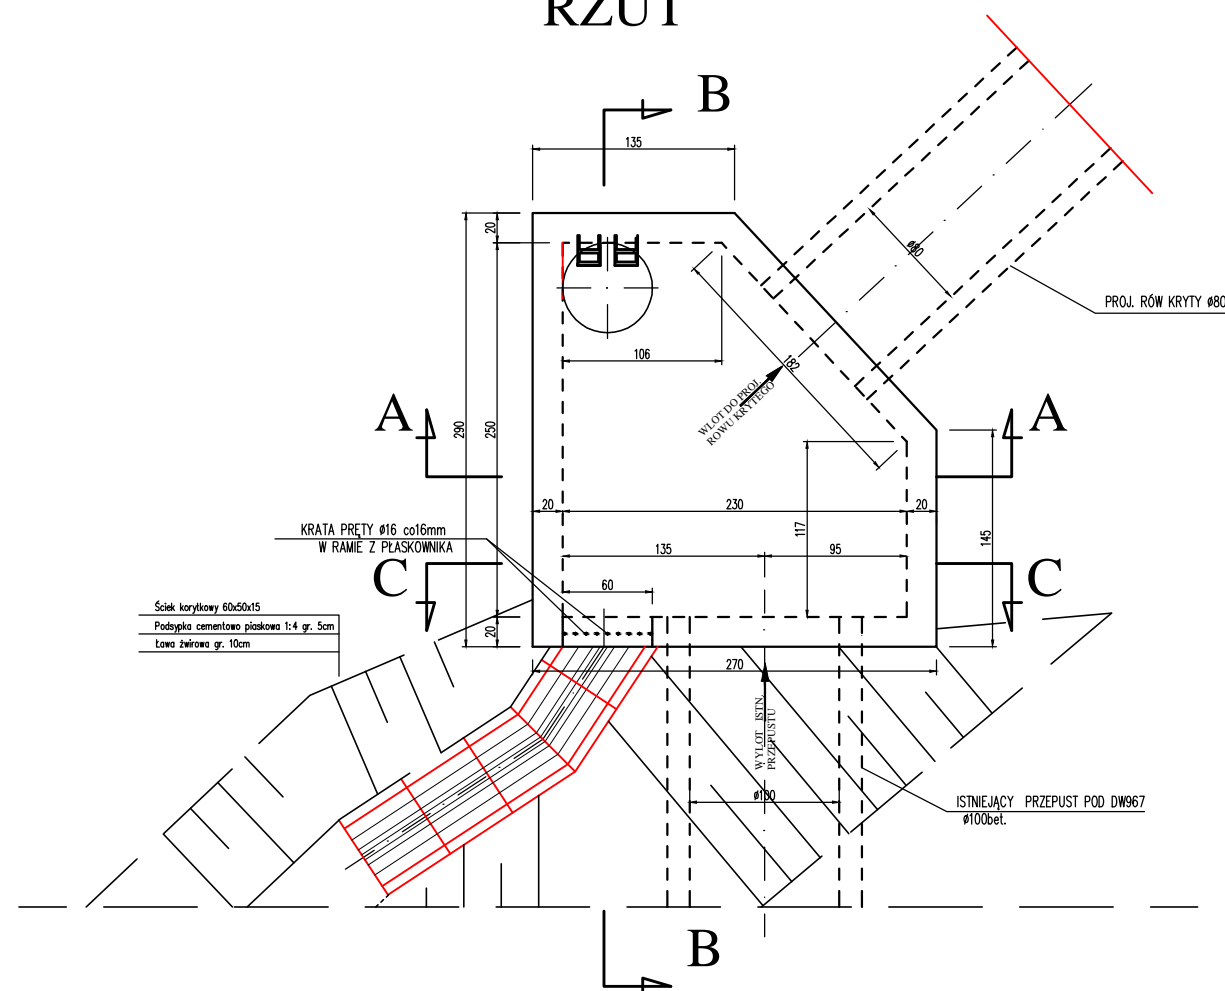

INWESTOR : Wł. f'I o kp{ 'o kuc'F qde  {eg 32-410 Dobczyce Rynek 26		F.G. GEO-STUDIO DANIEL SZUBRYT 32-040 ŚWIĄTNIKI GÓRNE WRZĄSOWICE 91	
Nazwa zadania : Odwodnienie drogi wojewódzkiej nr 967 Myślenice - Łapczyca wraz z przebudową przepustu przy drodze gminnej w Brzączowicach m. Brzączowice, gm. Dobczyce, pow. myślenicki, woj. małopolskie			
Nazwa opracowania : Budowa odcinka rowu krytego Ø 0.8m na długości 39.50m oraz odcinka rowu otwartego na długości ok. 49,50m, wraz z przebudową przyczółka wylotowego z przepustu Ø 1.0m pod DW 967 na działkach nr ewid. 344, 289/4, 291/3, 291/2, 289/5 w m. Brzączowice			
Adres obiektu budowlanego:	Miejscowość: Brzączowice	Powiat: myślenicki	Województwo: małopolskie
Stadium	PROJEKT BUDOWLANY		
Nazwa rysunku	KOMORA WLOTOWA		
Projektował:	o i t'kp 0LcegmMQ WEJ	629/69/Kr	
Sprawdził:	o i t'kp 0Crgmcpf gt"DWT[	MAP/0195/P00S/11	
DATA CZERWIEC 2016r		SKALA 1:50	NR RYS. 4