



SYTUACJA REJONU KUCHNI I ŚMIEŃNIKA
skala 1:250


I ETAP

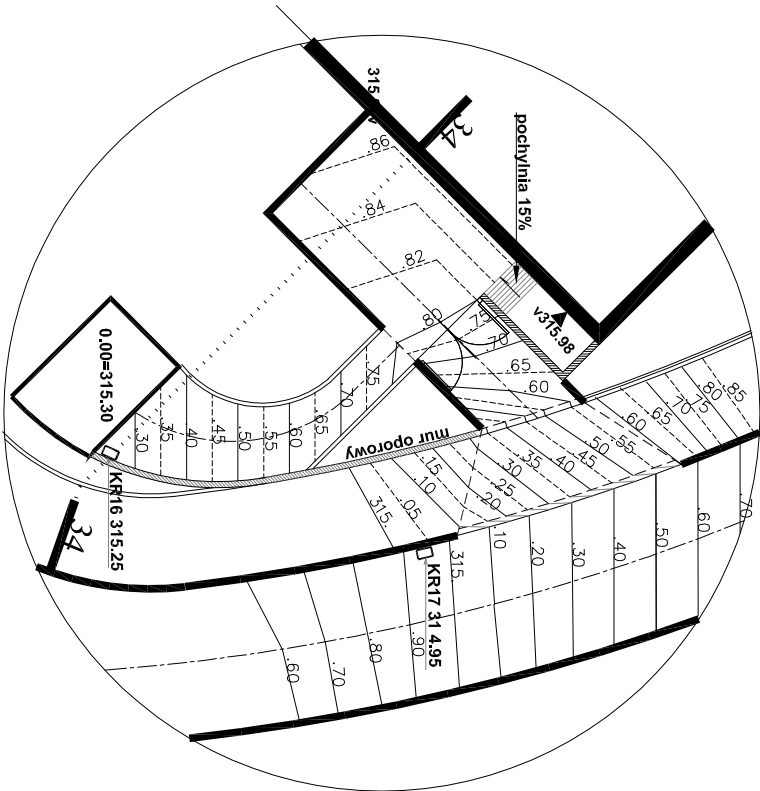

PROFIL POŁĄCZENIA Z DROGĄ GMINNĄ
skala 500/100

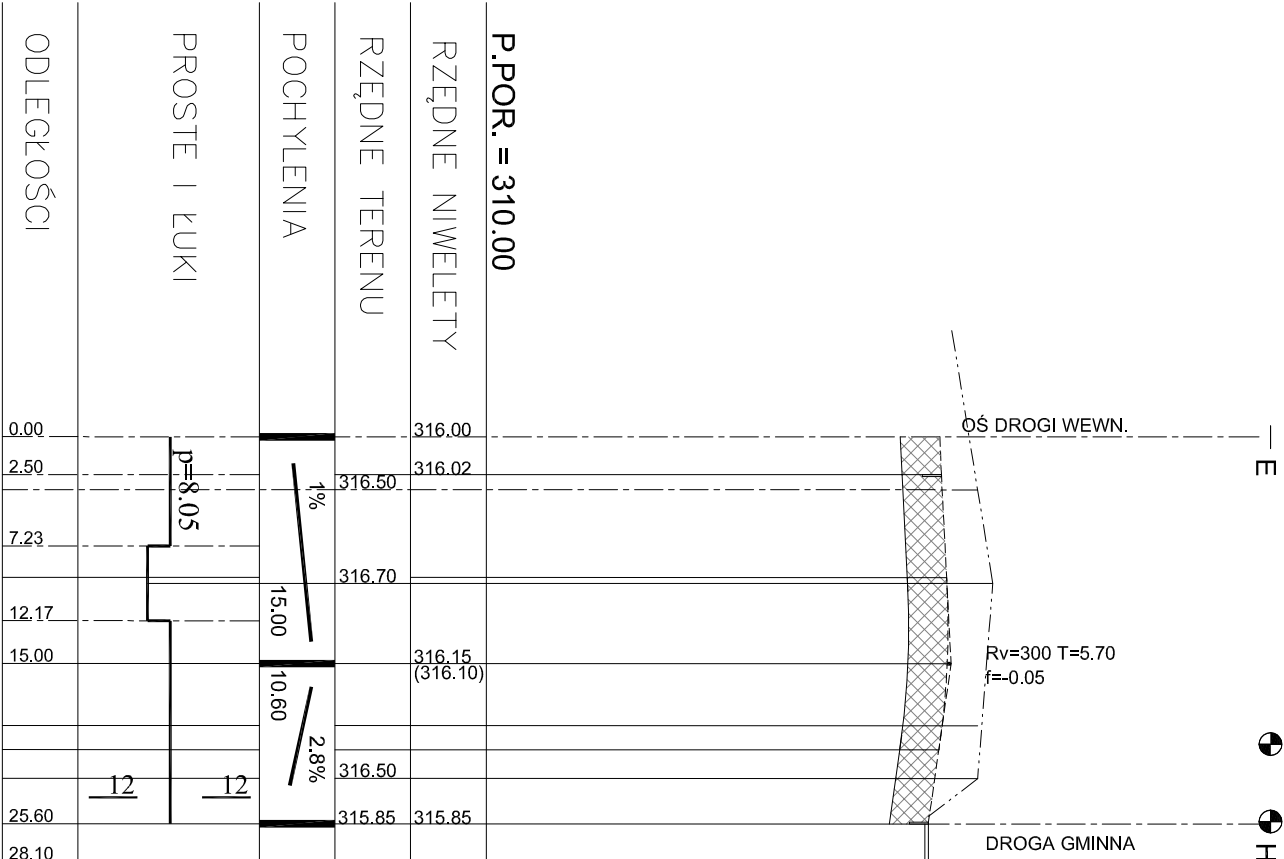

PROFIL DROGI DOJAZDOWEJ
DO HALI GIMNASTYCZNEJ
skala 500/100

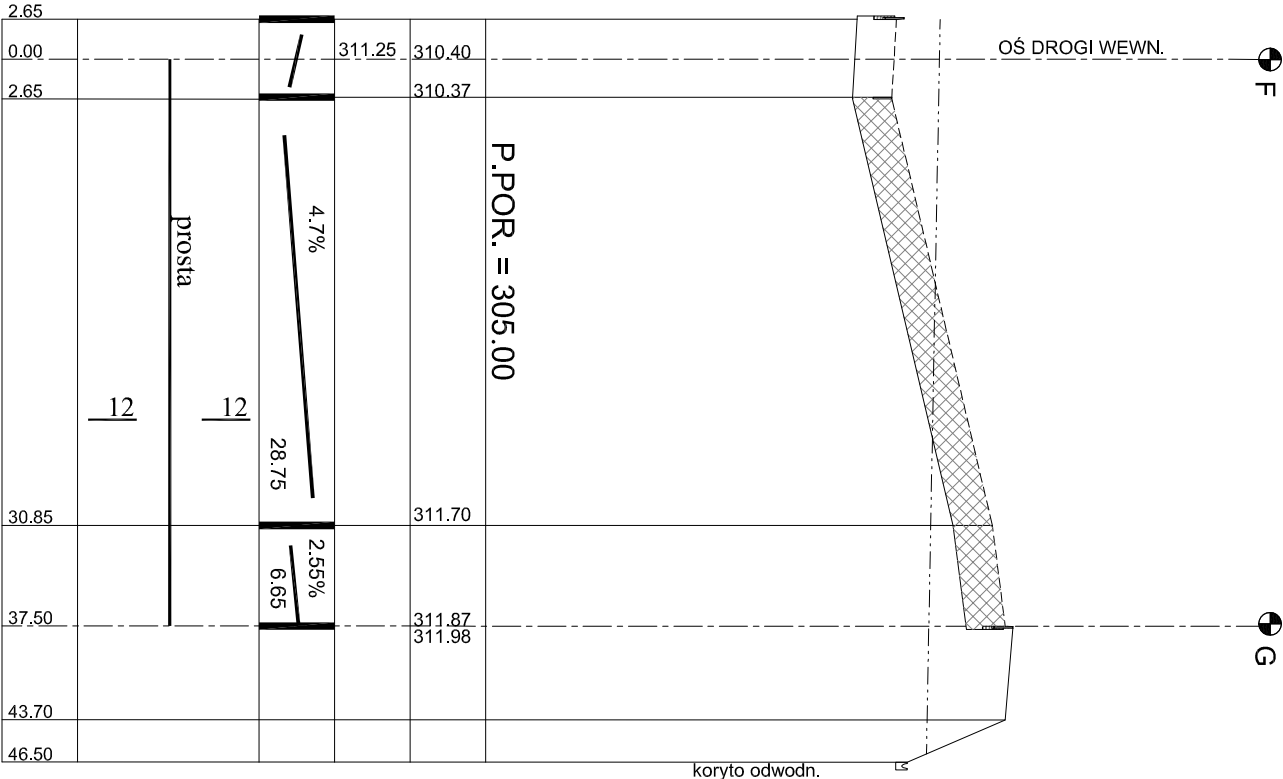

INWESTOR		FUNKCJA		NAZWIŚCIO		NR. UPRAW.		PODPIS	
URZĄD GMINY I MIASTA DOBRYCZE		Gł. projektant		mgr inż. arch. B. BONCZA TOMASZEWSKA		Rp-ur 1042/94			
NAZWA INWESTYCJI:		Projektant		Inż. Zdzisław		WZP/BB/184/01			
BUDOWA SZKOŁY PODSTAWOWEJ		Wykonawca		Krzyżystoforski		WZP/BB/184/01			
W DZIEKANOWICACH		Sprawdzający		Inż. Bolesław		WZP/BB/184/01			
BRANŻA		Lecznik				WZP/BB/184/01			
DROGI I UKSZTAŁTOWANIE		PROJEKT WYKONAWCZY ZAMIENNY		Stadium		1:250, 1:500/100			
TERENU		Data		WIECIEŃ 2017		Oznaczenie rysunku			
TREŚĆ RYSUNKU		Nr. proj.				rewizja		branda	
SYTUACJA REJONU KUCHNI						0		D	
PROFYLE ZŁĄCZOWY WEWNĘTRZNYCH									