NAWIERZCHNIA DROGI PUBLICZNEJ – DOJAZDOWEJ

SKALA 1:25

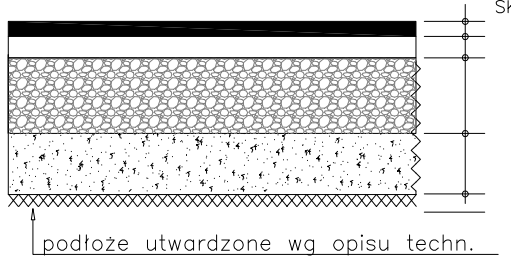

5cm ASAFALTOBETON – WARSTWA ŚCIERALNA
7cm ASAFALTOBETON – WARSTWA WIĄŻĄCA
25cm PODBUDOWA Z KRUSZYWA ŁAMANEGO –63mm STABILIZOWANEGO MECHANICZNIE
20cm GRUNT STABILIZOWANY CEMENTEM
RAZEM GRUBOŚĆ NAWIERZCHNI 57cm

podłoże utwardzone wg opisu techn.

NAWIERZCHNIA DRÓG WENĘTRZNYCH

SKALA 1:25

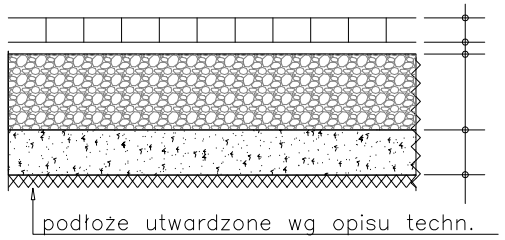

8cm KOSTKA BRUKOWA BETONOWA
4cm GRYS KAMIENNY 3–8mm
25cm PODBUDOWA Z KRUSZYWA ŁAMANEGO –63mm STABILIZOWANEGO MECHANICZNIE
15cm GRUNT STABILIZOWANY CEMENTEM
RAZEM GRUBOŚĆ NAWIERZCHNI 52cm

podłoże utwardzone wg opisu techn.

NAWIERZCHNIA STANOWISK POSTOJOWYCH

SKALA 1:25

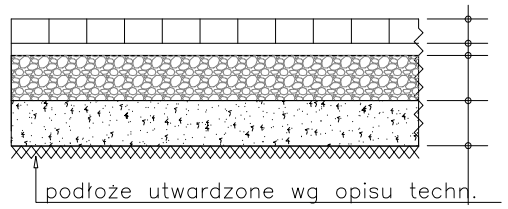

8cm PŁYTY BETONOWE AŻUROWE
4cm GRYS KAMIENNY 3–8mm
15cm PODBUDOWA Z KRUSZYWA ŁAMANEGO –63mm STABILIZOWANEGO MECHANICZNIE
15cm GRUNT STABILIZOWANY CEMENTEM
RAZEM GRUBOŚĆ NAWIERZCHNI 52cm

podłoże utwardzone wg opisu techn.

NAWIERZCHNIA ŚCIEŻEK ROWEROWYCH

SKALA 1:25

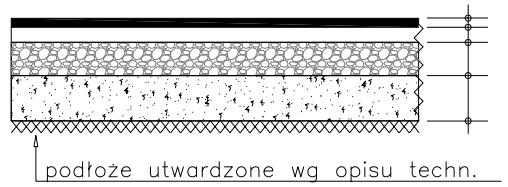

3cm ASAFALTOBETON – WARSTWA ŚCIERALNA
5cm ASAFALTOBETON – WARSTWA WIĄŻĄCA
12cm PODBUDOWA Z KRUSZYWA ŁAMANEGO 0–31.5mm
15cm GRUNT STABILIZOWANY CEMENTEM
RAZEM GRUBOŚĆ NAWIERZCHNI 35cm

podłoże utwardzone wg opisu techn.

NAWIERZCHNIA CHODNIKÓW

SKALA 1:25

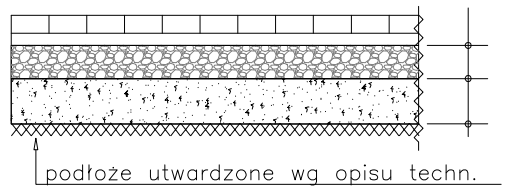

6cm KOSTKA BRUKOWA
4cm GRYS KAMIENNY 3–8mm
12cm PODBUDOWA Z KRUSZYWA ŁAMANEGO 0–31.5mm
15cm GRUNT STABILIZOWANY CEMENTEM
RAZEM GRUBOŚĆ NAWIERZCHNI 35cm

podłoże utwardzone wg opisu techn.

KRAWĘŻNIK NAJAZDOWY 20x25cm NA ŁAWIE BETONOWEJ (C12/15) Z OPOREM SKALA 1:25

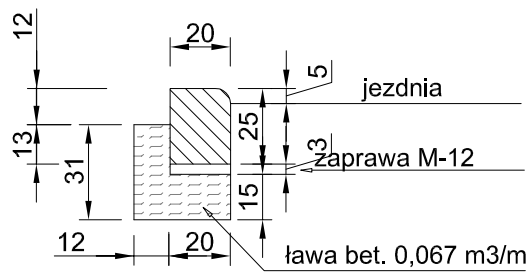

KRAWĘŻNIK ULICZNY 20x25cm ZE SCIEKIEM NA ŁAWIE BETONOWEJ (C12/15) Z OPOREM SKALA 1:25

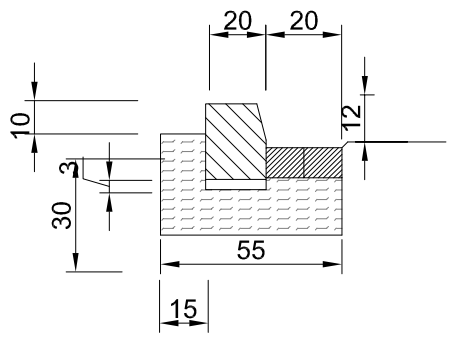

KRAWĘŻNIK WYSTAJĄCY 15X30cm NA ŁAWIE BETONOWEJ (C12/15) Z OPOREM SKALA 1:25

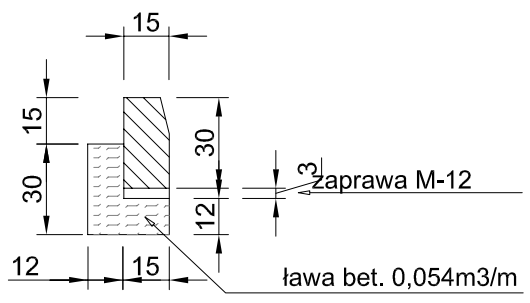

KRAWĘŻNIK WTOPIONY 12x25cm NA ŁAWIE BETONOWEJ ZWYKŁEJ

SKALA 1:25

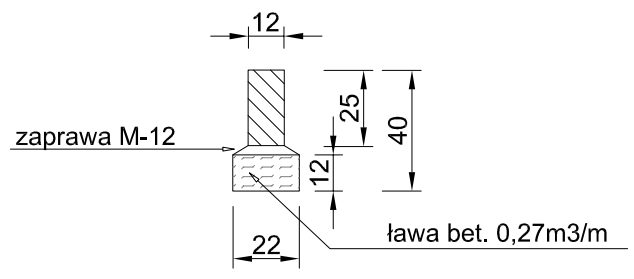

PŁYTA OTWOROWA MABA-DUNAJEC
SKALA 1 :20

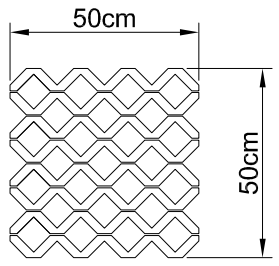

KORYTO ODWODNIENIA POWIERZCHNIOWEGO NA ŁAWIE BETONOWEJ (C12/15)

SKALA 1:10

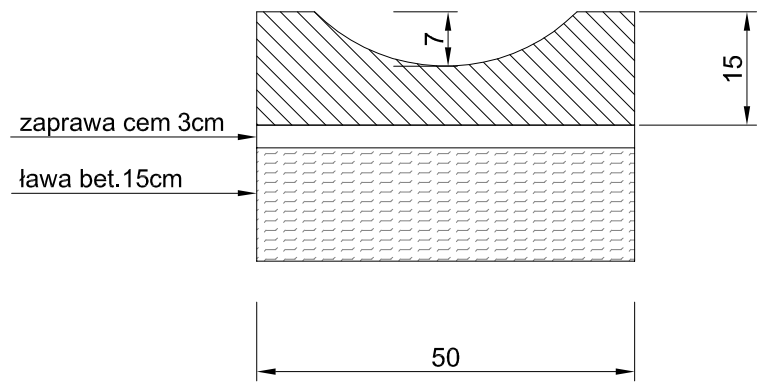

INWESTOR: URZĄD GMINY I MIASTA DOBCZYCE, RYNEK 26, 32-410 DOBCZYCE	FUNKCJA	NAZWISKO	NR UPRAW.	PODPIS	BOŃCZA STUDIO SIERCZA 344, 32-020 WIELICZKA
	Gł.projektant	mgr inż arch. B. BOŃCZA TOMASZEWSKA	Rp-upr 1043/94		
NAZWA INWESTYCJI: BUDOWA SZKOŁY PODSTAWOWEJ W DZIEKANOWICACH	Projektant branżowy	inż. Zdzisław Krzysztoforski	WZDP-1/b/2001/Upr.169/66 MAP/BD/1383/01		
BRANŻA: DROGI I UKSZTAŁTOWANIE TERENU	Sprawdzający	inż. Bolesław Leśniak	WZDP-1/b/2001/Upr.240/66 MAP/BD/1698/01		
TREŚĆ RYSUNKU: KONSTRUKCJA NAWIERZCHNI	Stadium	PROJEKT WYKONAWCZY ZAMIENNY		Skala 1:25; 1:10	
	Data	KWIECIEŃ 2017		Oznaczenie rysunku	
	Nr proj.			rewizja: 0; branża: D	nr rysunku: D-14z