PRZEKRÓJ 2–2
I ETAP

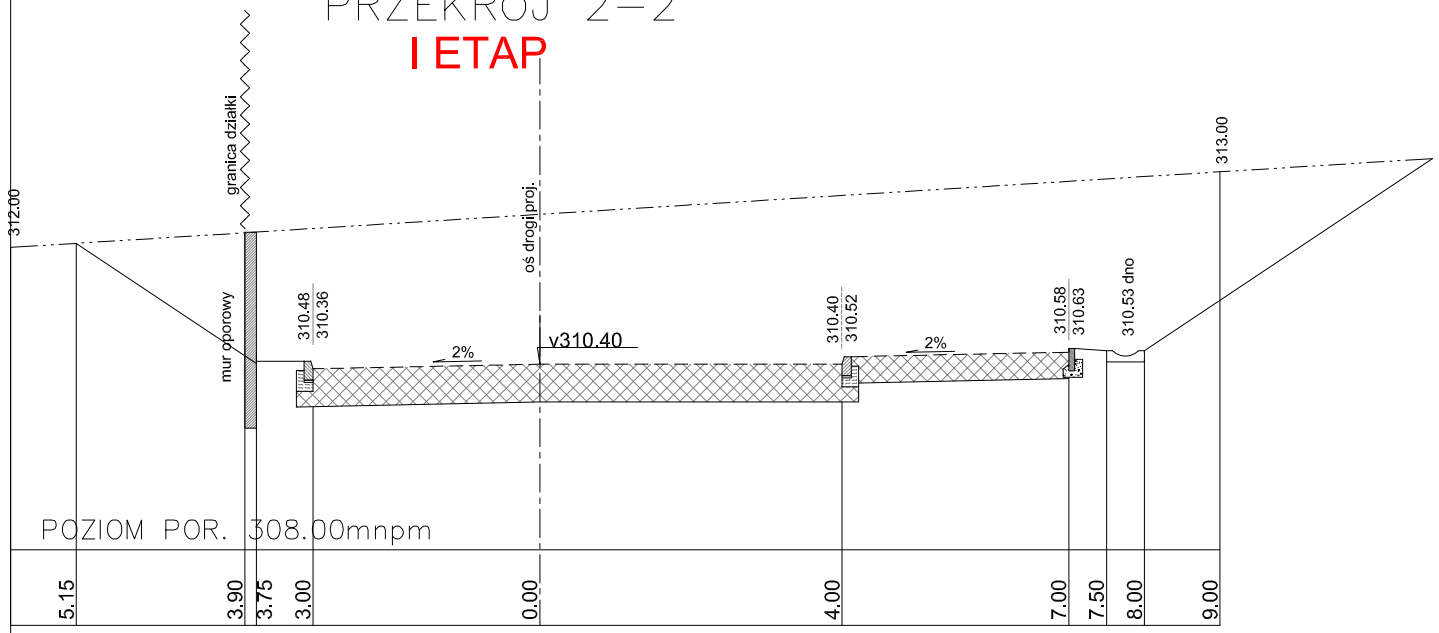

PRZEKRÓJ 6–6
II ETAP

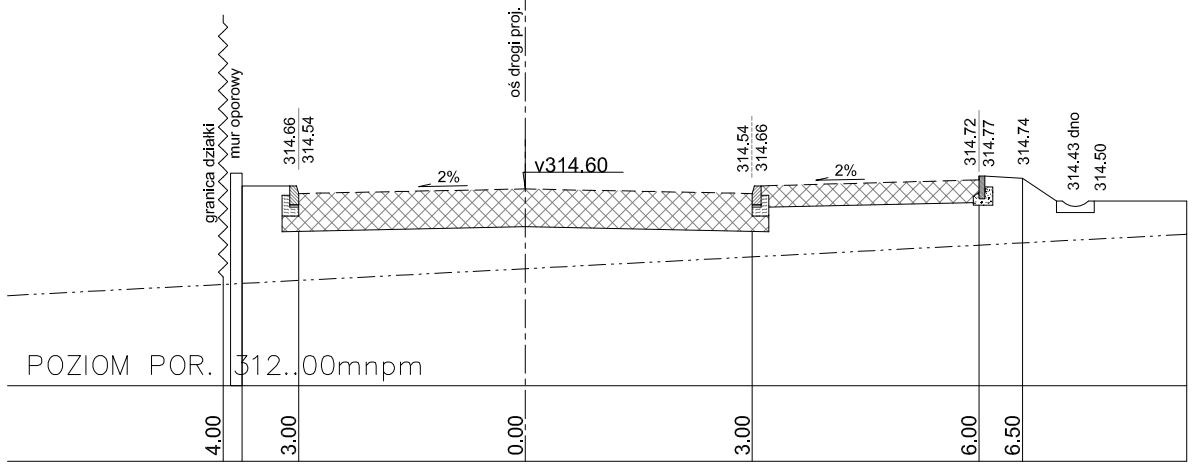

PRZEKRÓJ 3–3
I ETAP

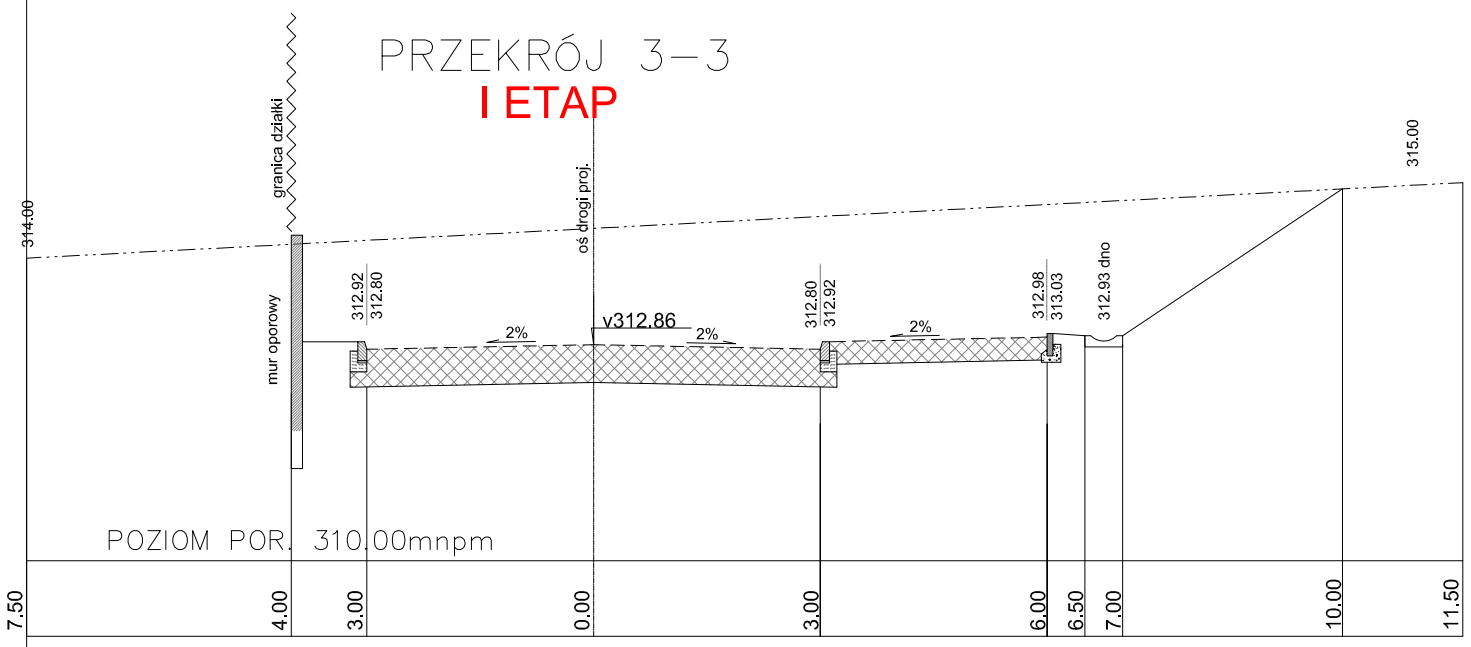

PRZEKRÓJ 4–4
I ETAP

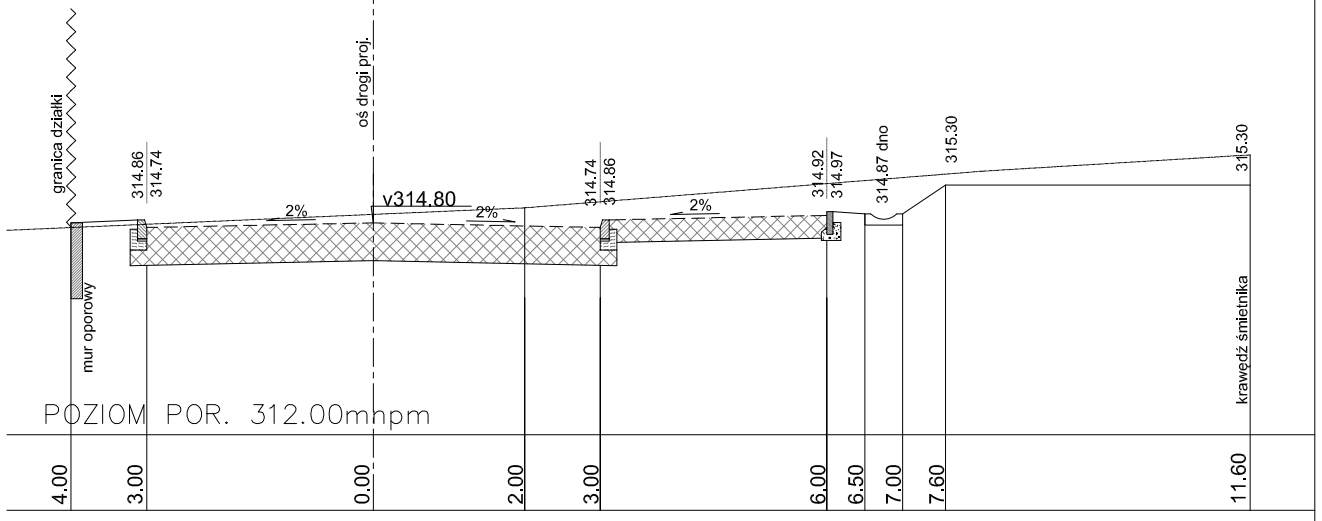

PRZEKRÓJ 5–5
II ETAP

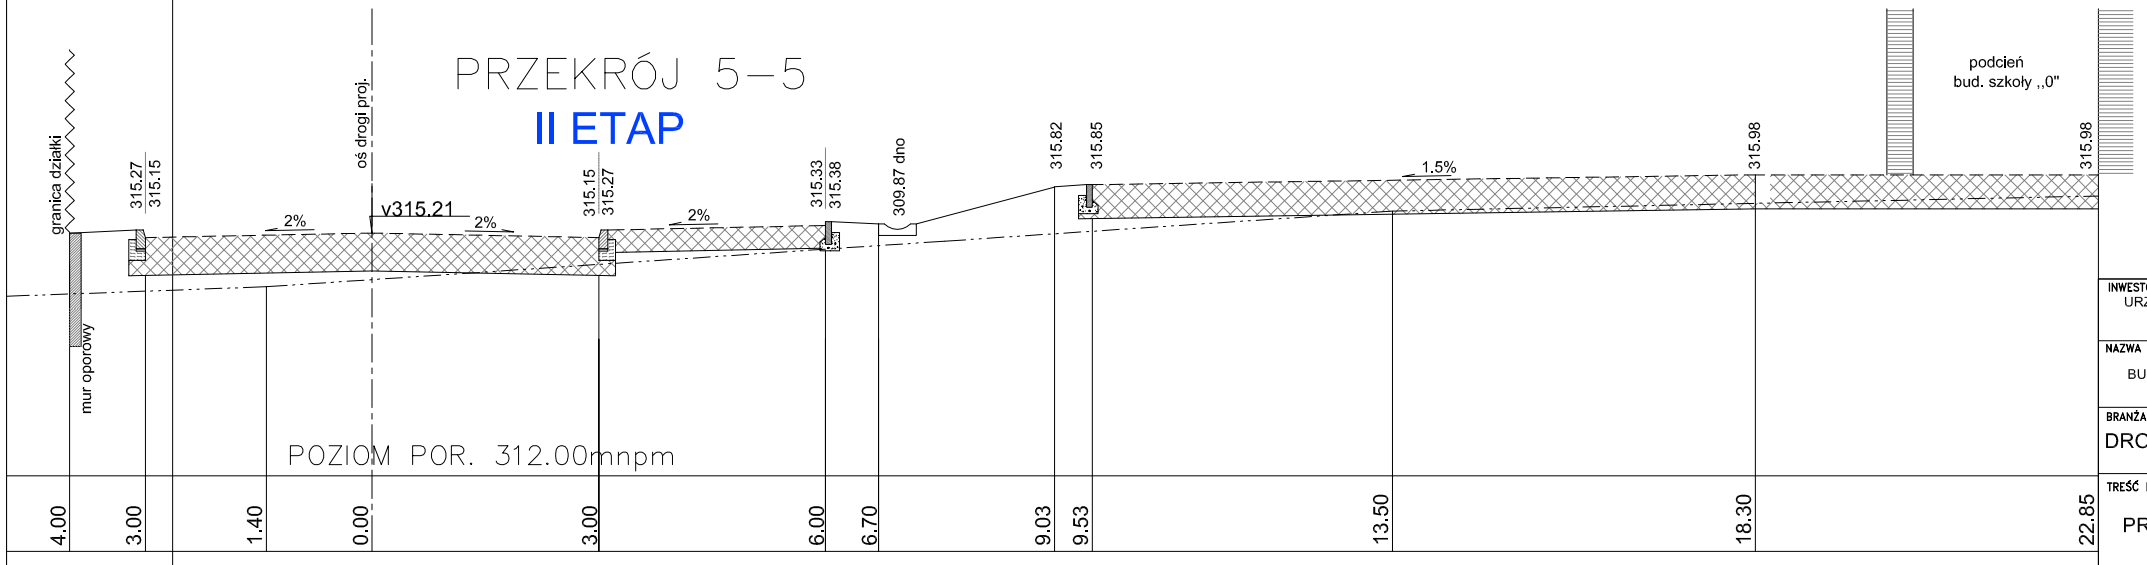

INWESTOR: URZĄD GMINY I MIASTA DOBCZYCE, RYNEK 26, 32-410 DOBCZYCE	FUNKCJA	NAZWISKO	NR UPRAW.	PODPIS
	Gł.projektant	mgr inż. arch. B. BOŃCZA TOMASZEWSKA	Rp-upr 1043/94	
NAZWA INWESTYCJI: BUDOWA SZKOŁY PODSTAWOWEJ W DZIEKANOWICACH	Projektant branżowy	inż. Zdzisław Krzysztoforski	WZDP-11b/2001/ Upr.169/86 MAP/BD/1383/01	
BRANŻA: DROGI I UKSZTAŁTOWANIE TERENU	Sprawdzający	inż. Bolesław Leśniak	WZDP-11b/2001/ Upr.240/86 MAP/BD/1698/01	
TREŚĆ RYSUNKU: PRZEKROJE 2, 3, 4, 5, 6	Stadium	PROJEKT WYKONAWCZY ZAMIENNY	Skala 1:100	
	Data	KWIECIEŃ 2017	Oznaczenie rysunku	
	Nr proj.		rewizja: 0	branża: D
			nr rysunku: D-05z	

BOŃCZA STUDIO, BIERCZA 344, 32-020 WIELICZKA