



PRZĘKRÓJ 10-10
II ETAP

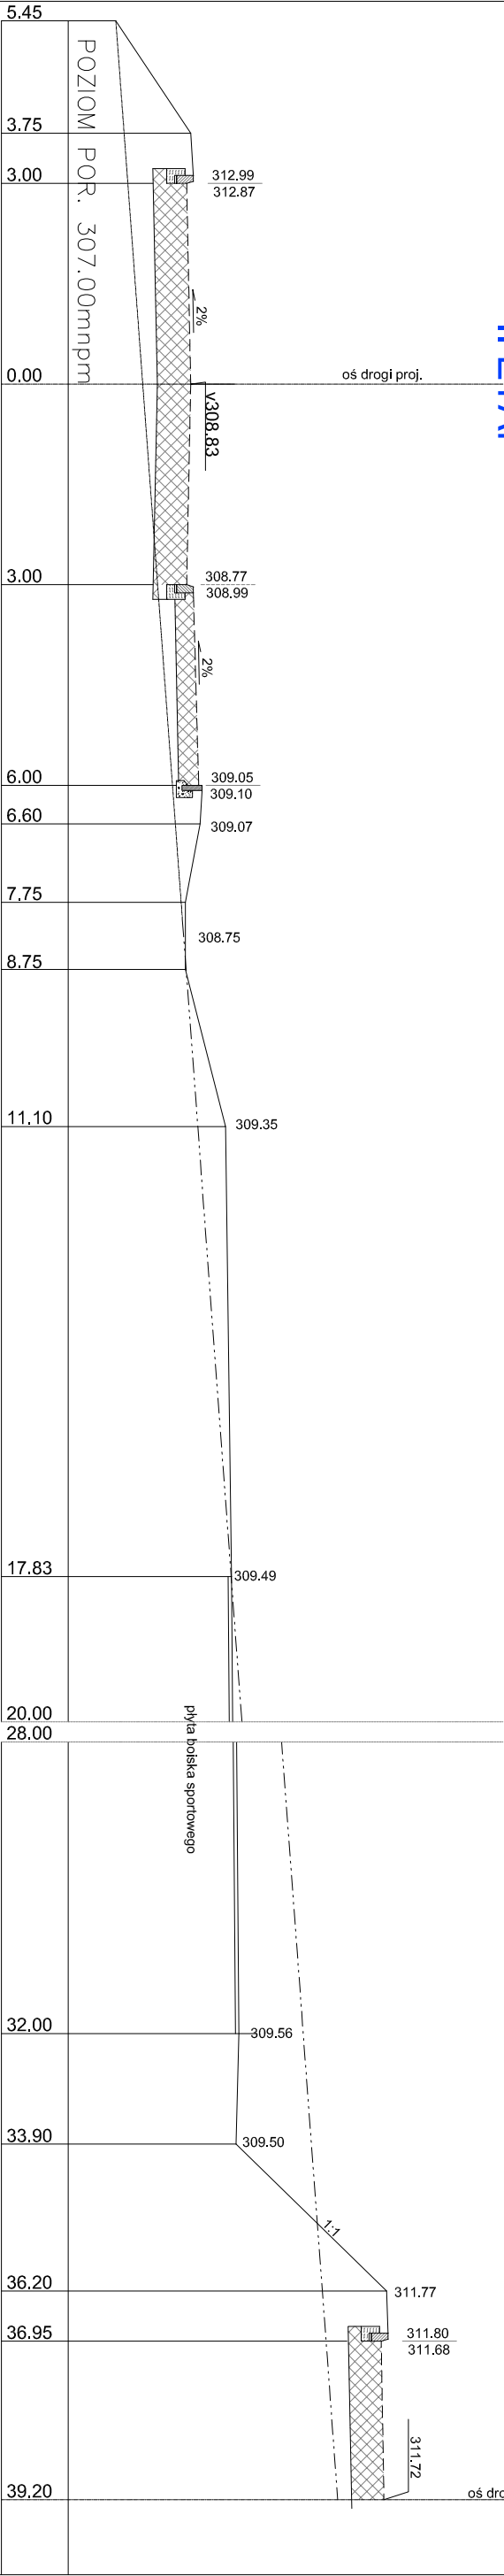

PRZĘKRÓJ 7-7
II ETAP

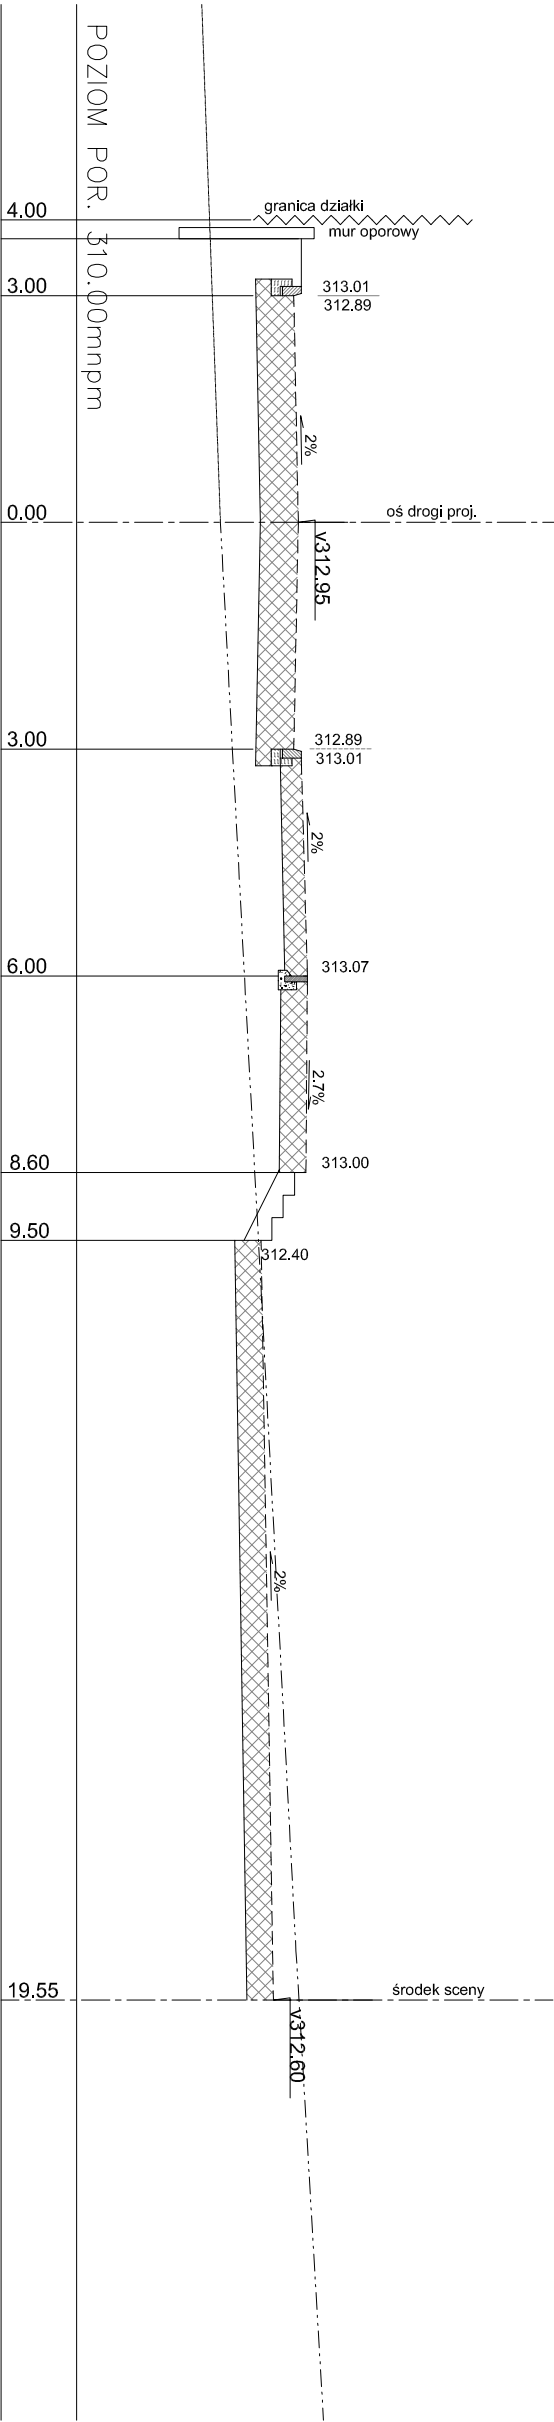

INWESTOR		FUNKCJA		NAZWIŚCIE		NR. UPRAW.		PODPIS	
URZĄD GMINY I MIASTA DOBRZYCE		Gł. projektant		mgr inż. arch. B. BONCZA TOMASZEWSKA		bp-ur 1043/94			
32-410 DOBRZYCE		Projektant		inż. Zdzisław Krzyżosiński		inż. Zdzisław Krzyżosiński			
BUDOWA SZKOŁY PODSTAWOWEJ W DZIEKANOWICACH		Sprawdzający		inż. Bolesław Lesiński		inż. Bolesław Lesiński			
BRANŻA		DROGI I UKSZTAŁTOWANIE TERENU		1:100		1:100			
TREŚĆ RYSUNKU		Przekroje 7, 10		0		D		D-07z	
PRZĘKRÓJ 7, 10		Nr. proj.		0		D		D-07z	
STADIUM		PROJEKT WYKONAWCZY ZAMIENNY		1:100		1:100			
Data		KWIECIEŃ 2017		Oznaczenie rysunku		rawizja		nr rysunku	
0		D		0		D		D-07z	

