




PRZEKRÓJ 32-32
I ETAP

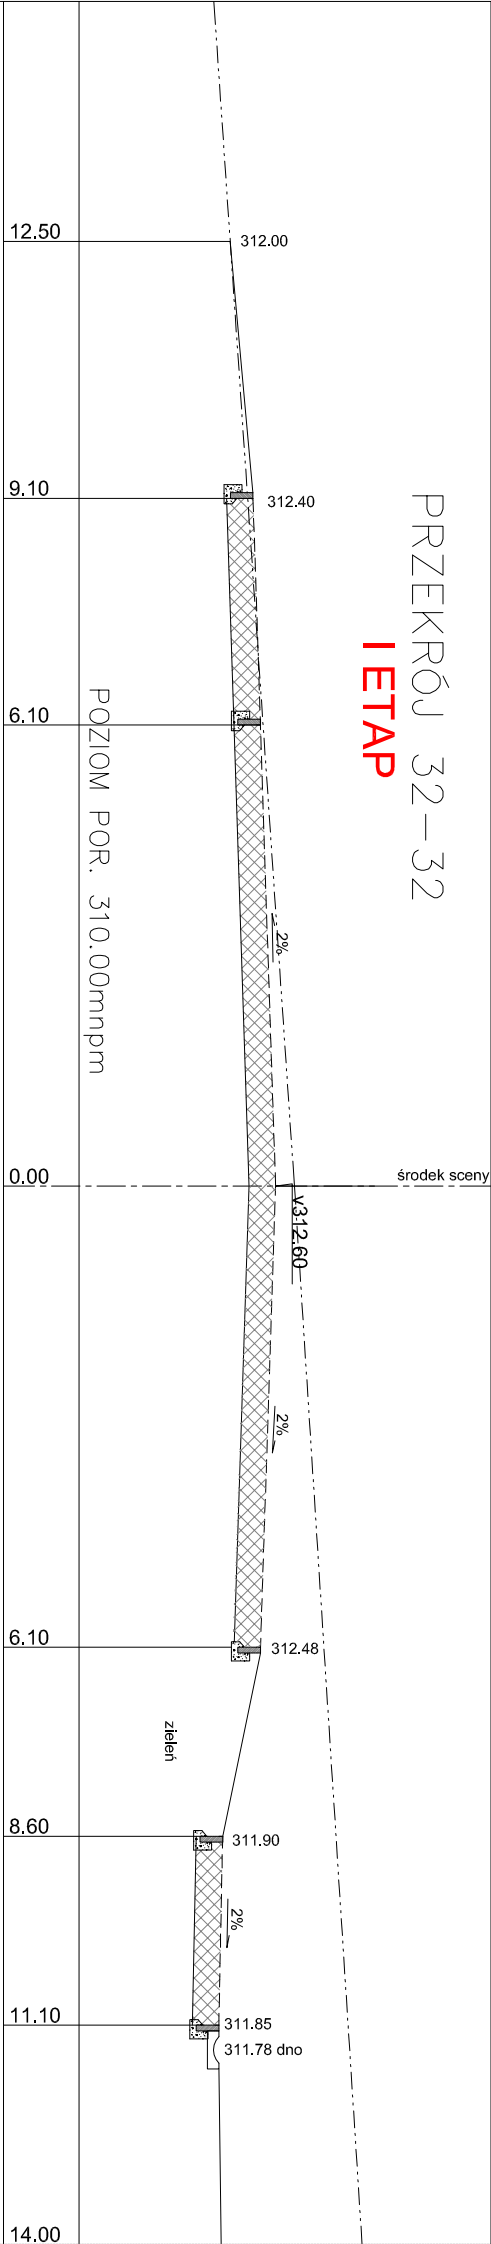

PRZEKRÓJ 32-32 c.d.
I ETAP

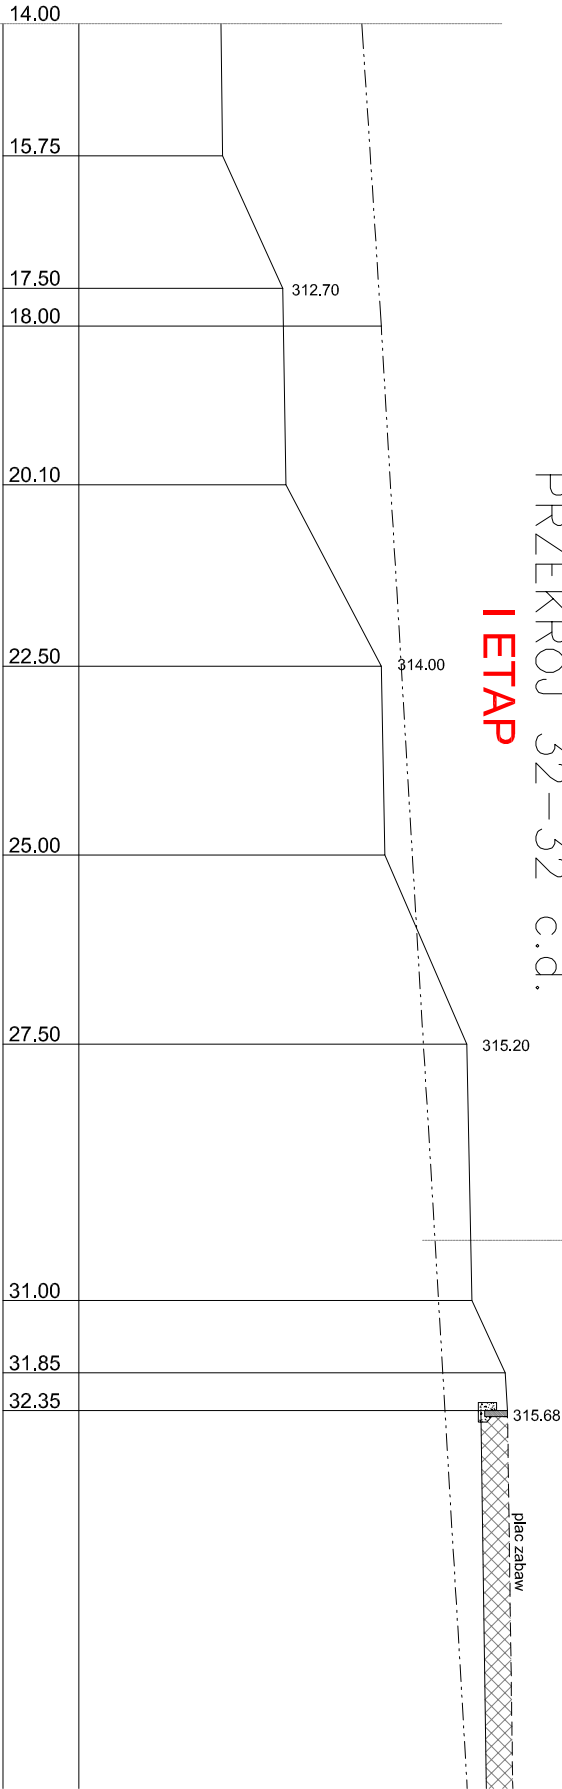

PRZEKRÓJ 34-34
I ETAP

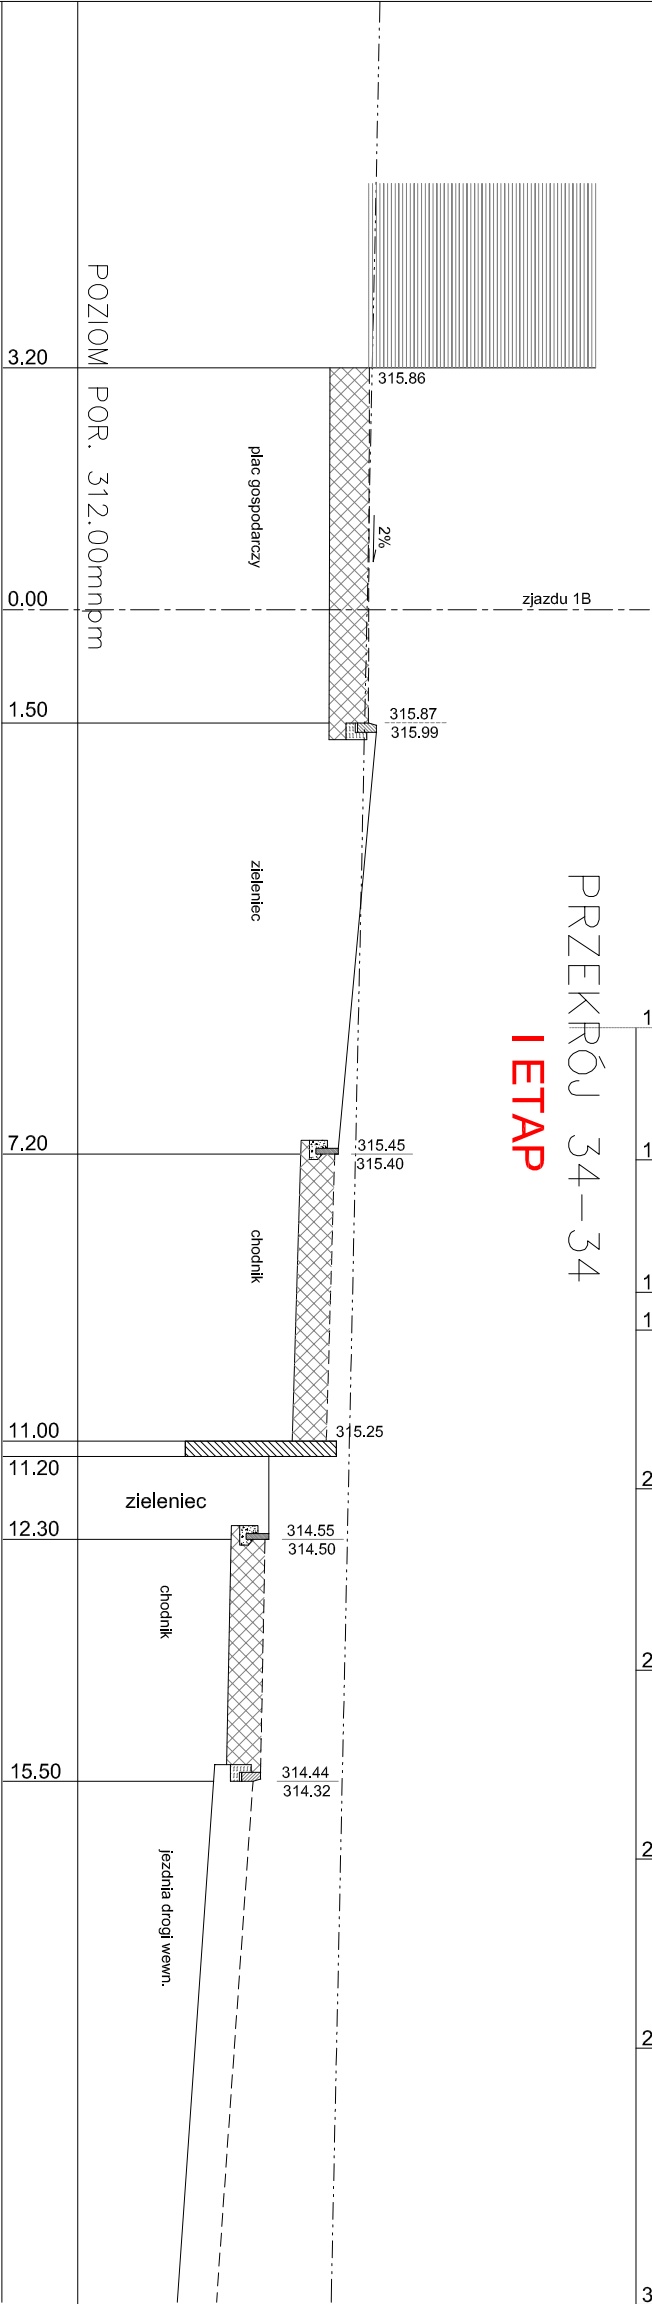

INWESTOR		FUNKCJA		NAZWIŚCIE		NR. UPRAW.		PODPIS	
URZĄD GMINY I MIASTA DOBRZYCE		Gł. projektant		mgr inż. arch. B. BONCZA TOMASZEWSKA		lp-ur 1043/94			
32-410 DOBRCZYCE		Projektant		inż. Zdzisław Krystoforski		wp-ur 18/2001/			
BUDOWA SZKOŁY PODSTAWOWEJ		Wzrost		wp-ur 18/2001/		wp-ur 18/2001/			
W DZIEKANOWICACH		Lecznik		wp-ur 18/2001/		wp-ur 18/2001/			
BRANŻA		Sporządzający		inż. Bolesław Lesniak		wp-ur 18/2001/			
DROGI I UKSZTAŁTOWANIE		Stadium		PROJEKT WYKONAWCZY ZAMIENNY		Skala			
TERENU		Data		KWIECIEŃ 2017		1:100			
TREŚĆ RYSUNKU		Nr proj.				Oznaczenie rysunku			
PRZEKROJE 32, 34						rewizja		bramka	
						0		D	