




PRZEKRÓJ 21-21
I ETAP

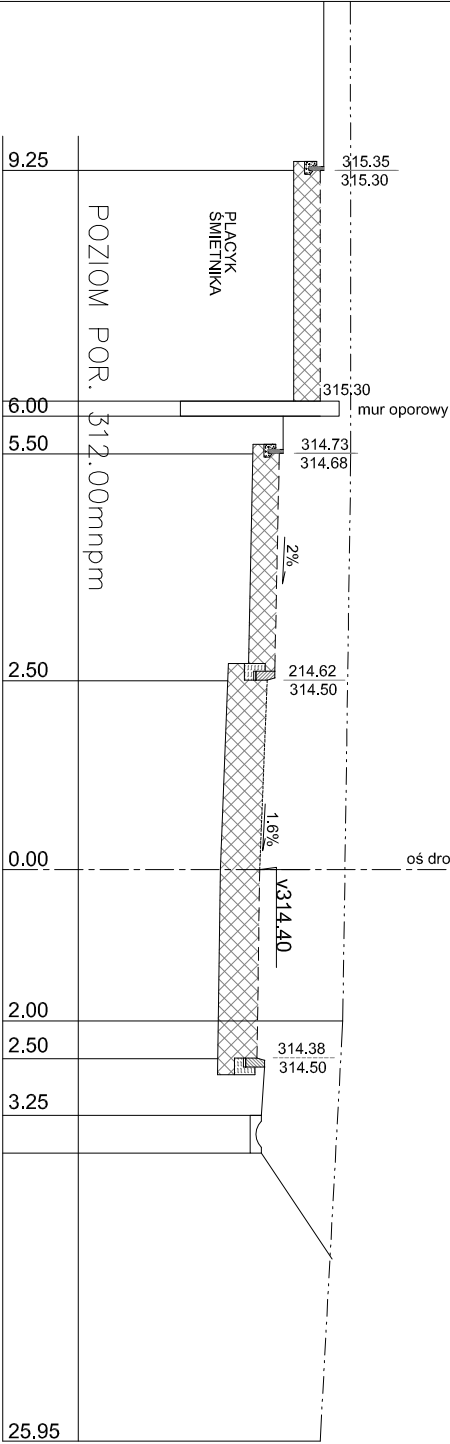


PRZEKRÓJ 23-23
I ETAP

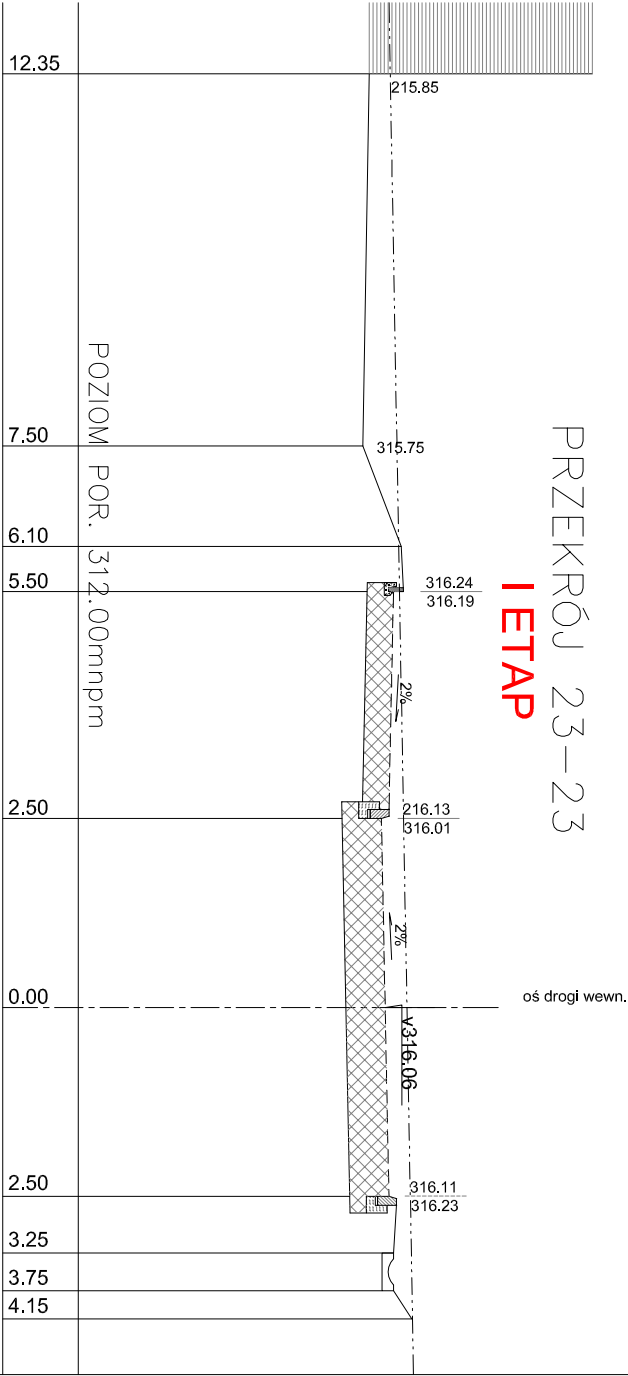


PRZEKRÓJ 24-24
I ETAP

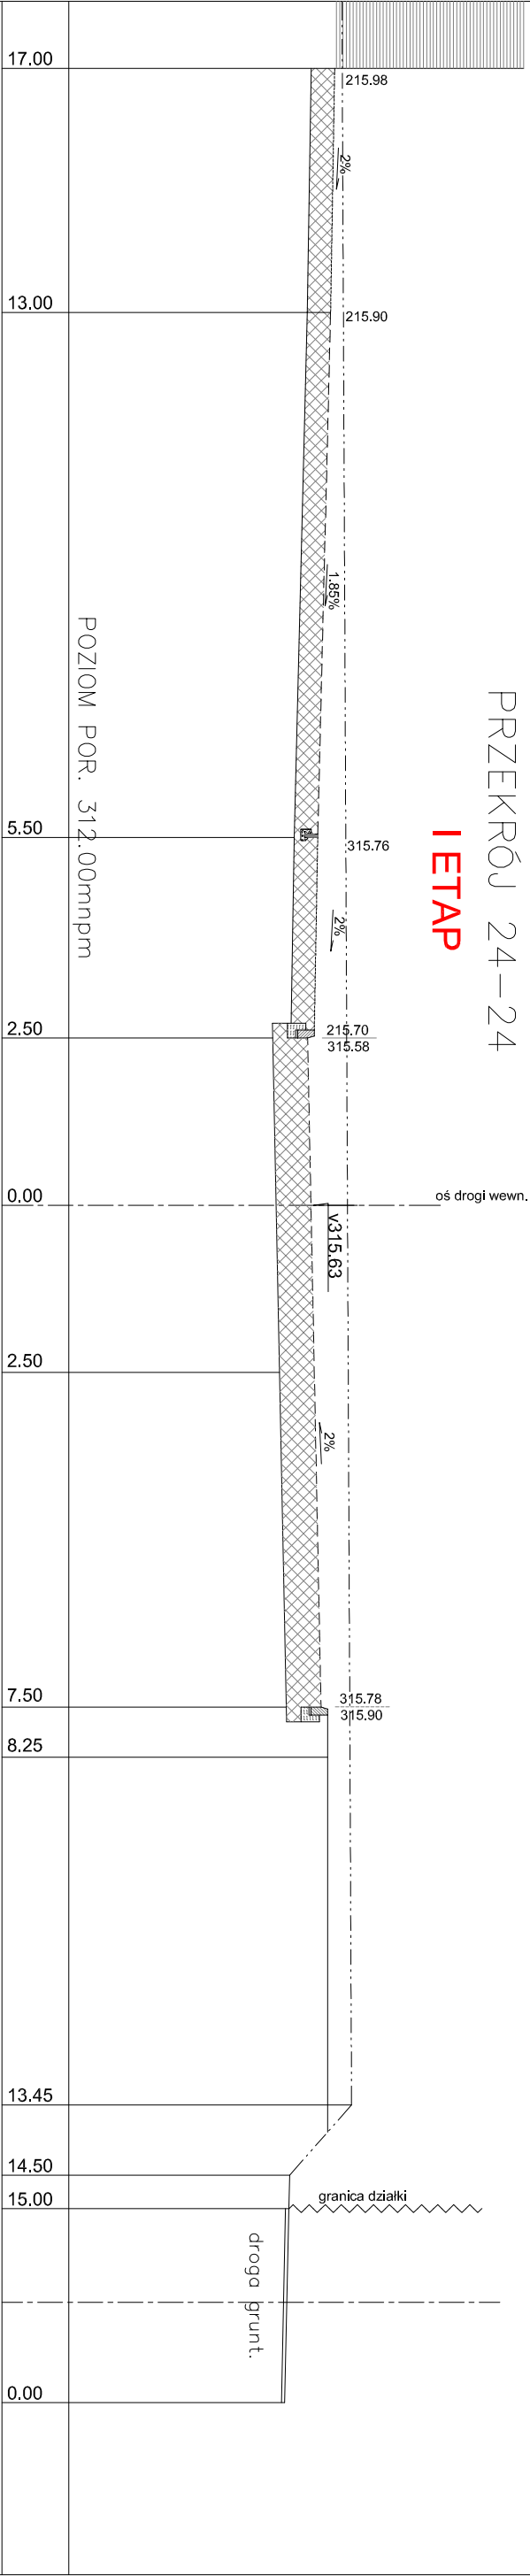

PRZEKRÓJ 22-22
I ETAP

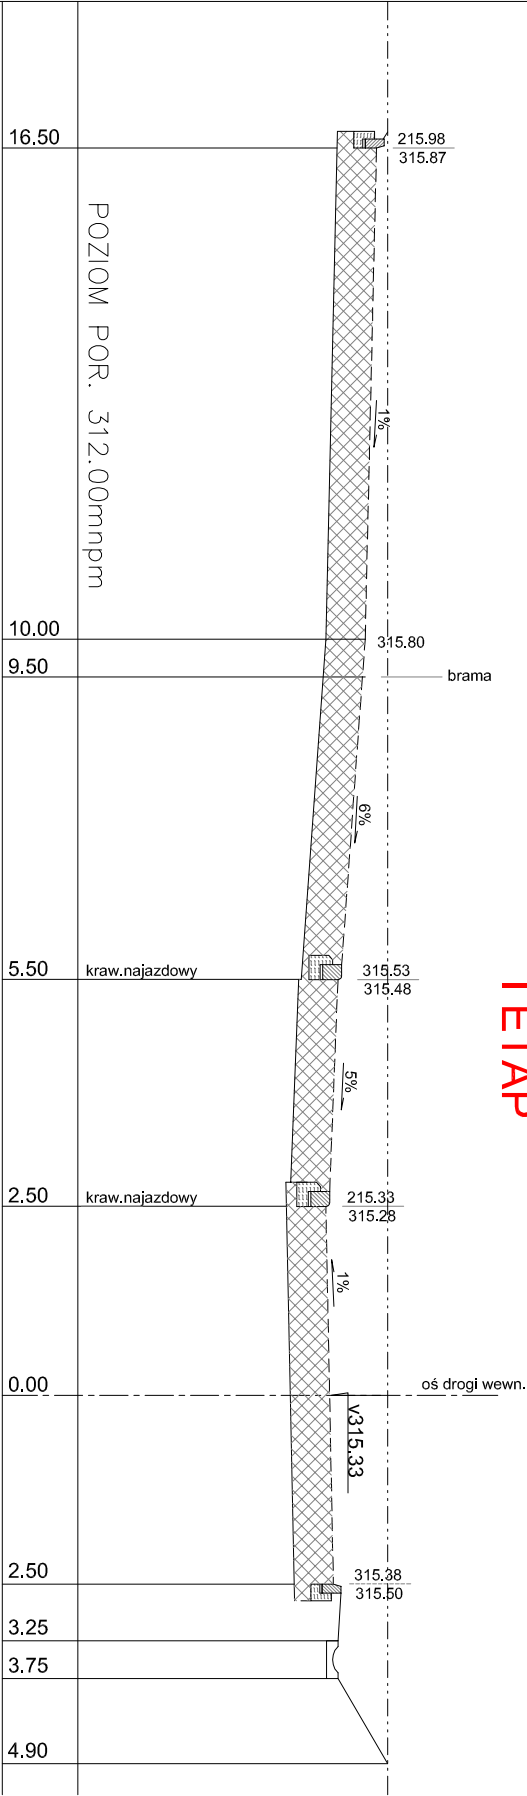

INWESTOR URZĄD GMINY I MIASTA DOBRCZYCE RYNEK 28 32-410 DOBRCZYCE	FUNKCJA Gł. projektant B. BOKAŁ	MIASTO DOBRCZYCE	NR. UPRAW. 1042/94	PODPIS	
MAJĄCA INWESTYCJA: BUDOWA SZKOŁY PODSTAWOWEJ W DZIEKANOWICACH	Pracownik projektowy	Inż. Zdzisław Krzysztoforski	Upr. 116/2001/ MB/BP/1353/01		
BRANŻA DROGI I UKSZTAŁTOWANIE TERENU	Sprawdzający Inż. Bogdan Lewand	Upr. 116/2001/ MB/BP/1353/01			
TREŚĆ RYSUNKU PRZEKROJE 21, 22, 23, 24	Stadium Data Nr. proj.	PROJEKT WYKONAWCZY ZAMIENNY KWIECIEŃ 2017	Skala 1:100	Oznaczenie rysunku rawidła	nr. rysunku branża D-09Z