



# PROFIL PODŁUŻNY PROJ. LINII NAPOWIETRZNEJ OŚWIETLENIA ULICZNEGO NAD DROGĄ GMINNĄ PRZEJŚCIE NR "1"

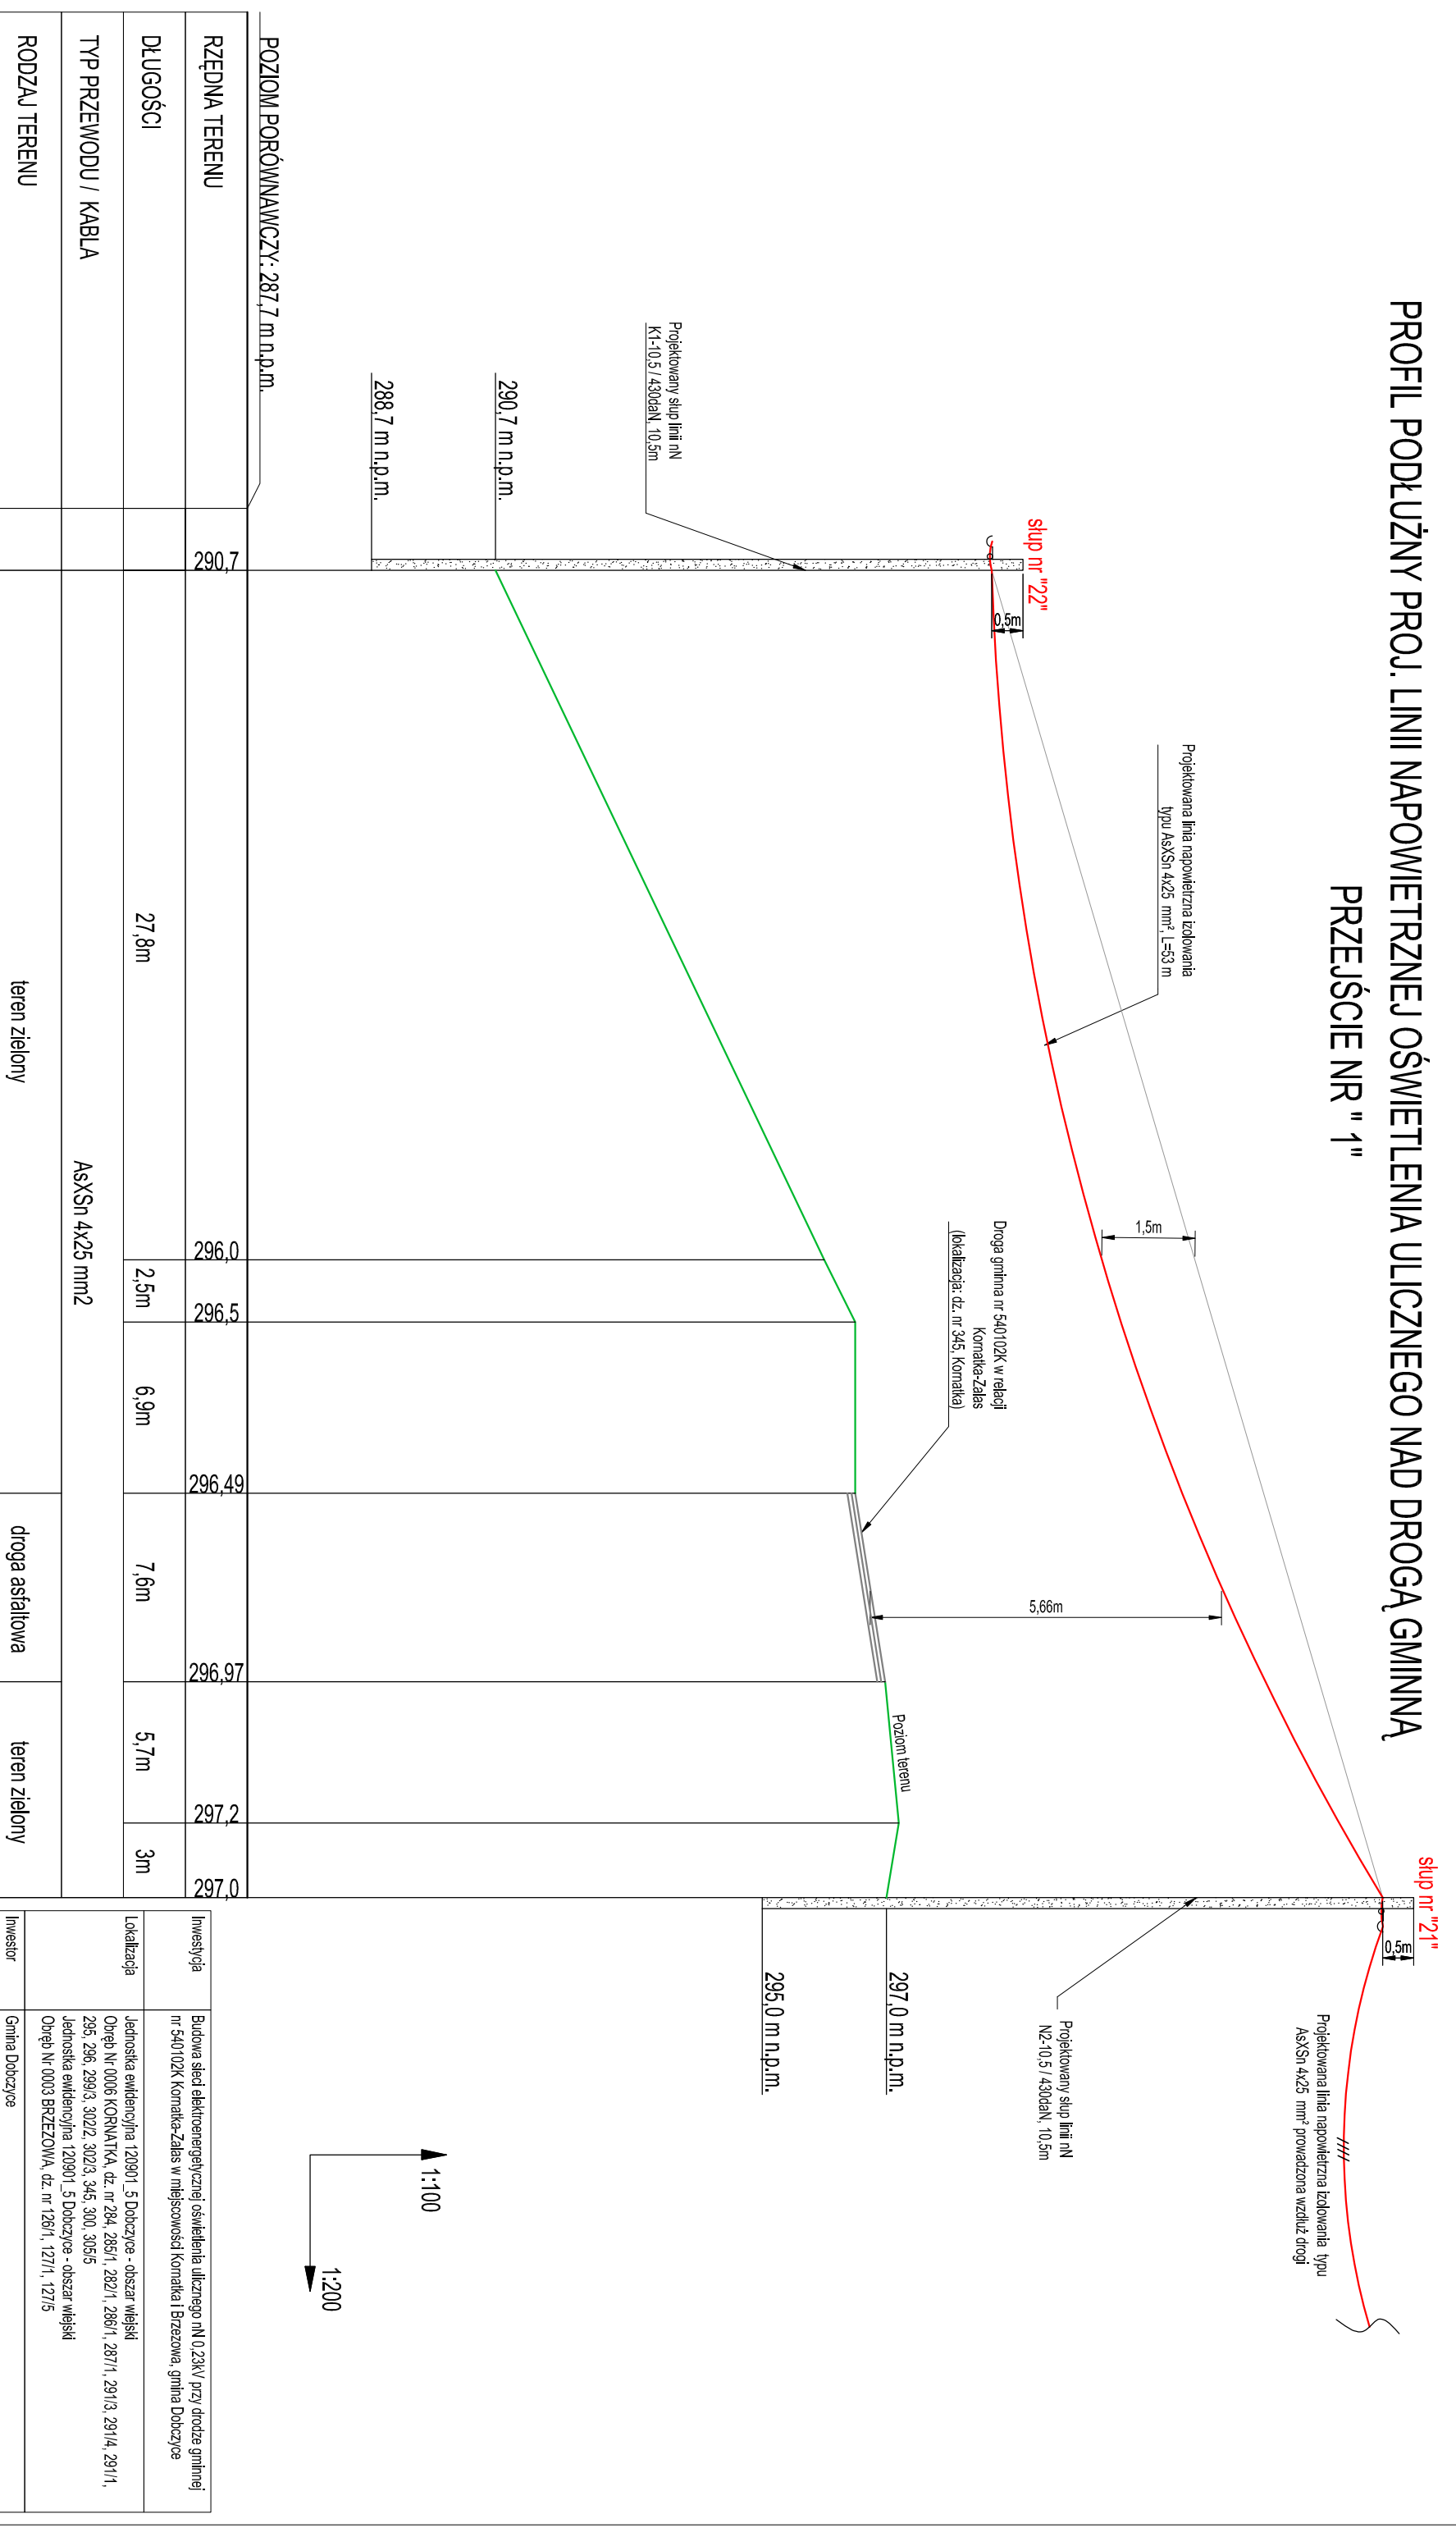

POZIOM PORÓWNAWCZY: 287,7 m.n.p.m.	
RZĘDNA TERENU	290,7
DŁUGOŚCI	27,8m
TYP PRZEWODU / KABLA	AsXSn 4x25 mm <sup>2</sup>
RODZAJ TERENU	teren zielony

296,0	296,5	296,49	296,97	297,2	297,0
2,5m	6,9m	7,6m	5,7m	3m	

Investycja	Budowa sieci elektroenergetycznej oświetlenia ulicznego nN 0,23kV przy drodze gminnej nr 540/102K Komarke-Zalas w miejscowości Komarka i Brzezowa, gmina Dobczyce
Lokalizacja	Jednostka ewidencyjna 120901_5 Dobczyce - obszar wiejski Obręb Nr 0006 KORNAŹKA, dz. nr 284, 285/1, 282/1, 286/1, 287/1, 291/3, 291/4, 291/11, 295, 296, 299/3, 302/2, 302/3, 345, 300, 305/5 Jednostka ewidencyjna 120901_5 Dobczyce - obszar wiejski Obręb Nr 0003 BRZEWOWA, dz. nr 126/1, 127/1, 127/5
Investor	Gmina Dobczyce ul. Rynek 26, 32-410 Dobczyce
Stadium	PROJEKT BUDOWLANY
Branża	ELEKTRYCZNA
Projektant	mgr inż. Piotr Pivonowski
Sprawdzający	mgr inż. Grzegorz Guzdziel
Tytuł rysunku	Profil podłużny proj. linii napowietrznej oświetlenia ulicznego nad drogą gminną - przejście nr "1"
Data	grudzień 2016

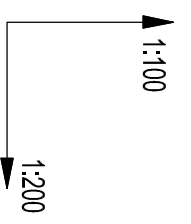

Skala	1:(100/200)	Nr rysunku	E-04
-------	-------------	------------	------