



PROFIL PODŁUŻNY PROJ. LINII NAPOWIETRZNEJ OŚWIETLENIA ULICZNEGO NAD DROGĄ GMINNĄ PRZEJŚCIE NR "3"

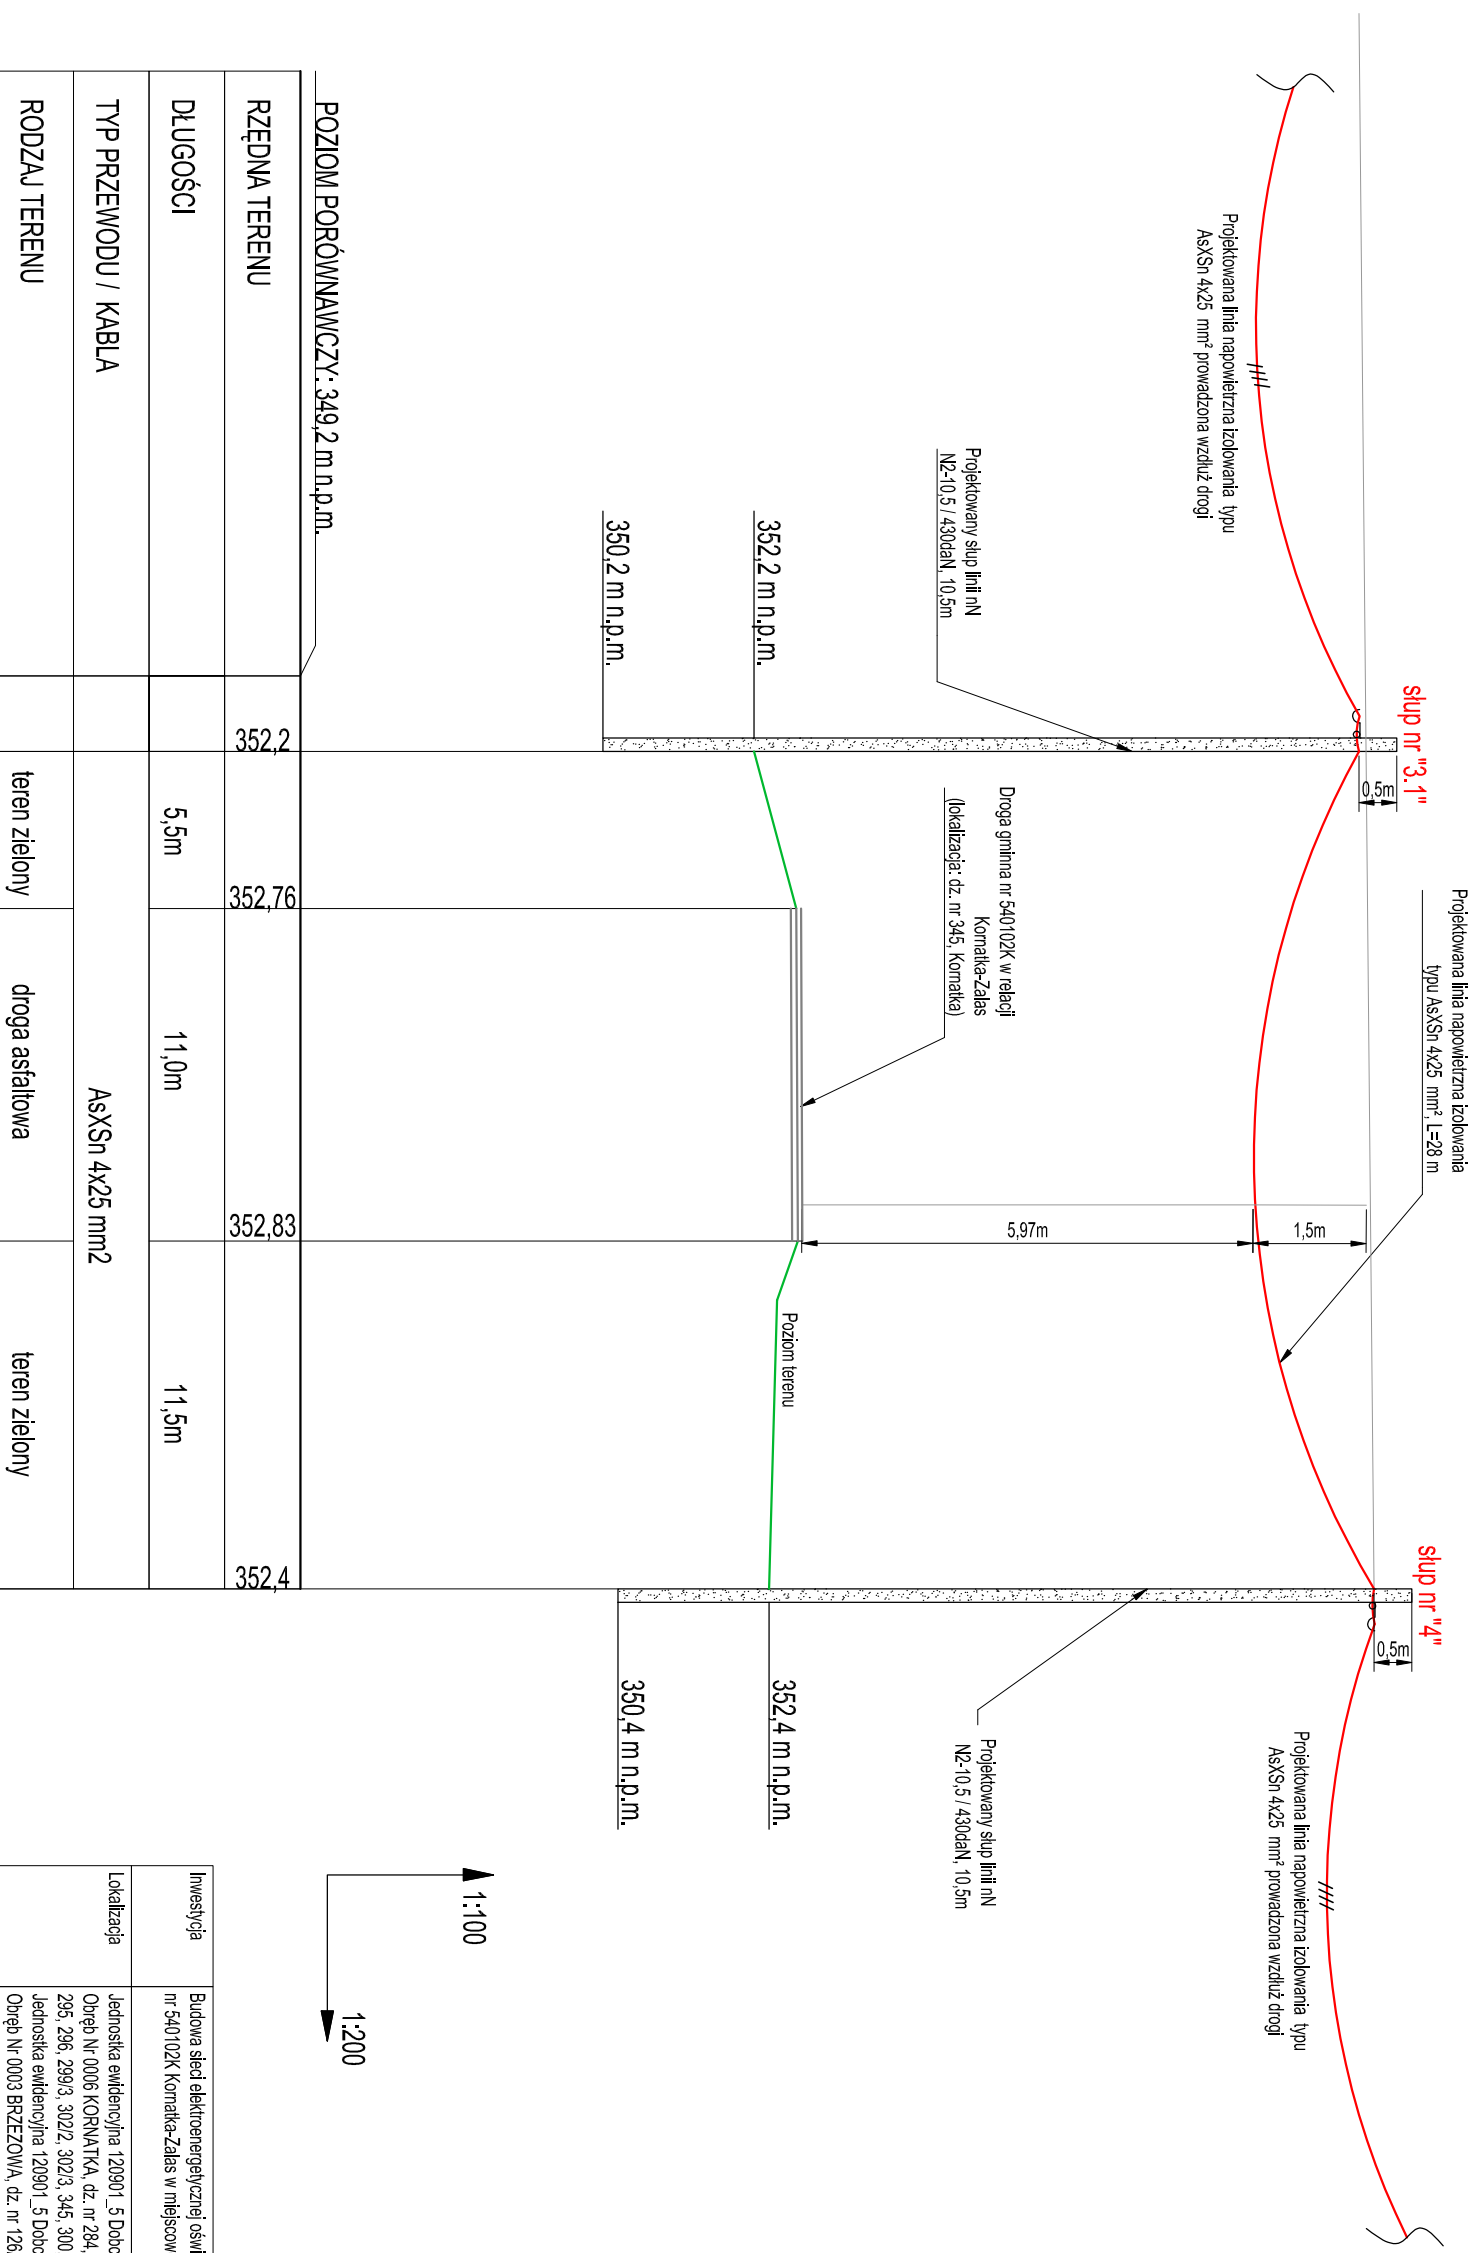

POZIOM PORÓWNAWCZY: 349,2 m n.p.m.			
RZĘDNA TERENU	352,2	352,76	352,83
DLUGOŚCI	5,5m	11,0m	11,5m
TYP PRZEWODU / KABLA	AsXSn 4x25 mm2		
RODZAJ TERENU	teren zielony	droga asfaltowa	teren zielony

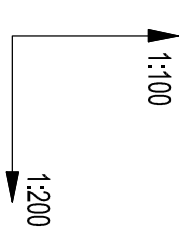

Investycja	Budowa sieci elektroenergetycznej oświetlenia ulicznego nN 0,23kV przy drodze gminnej nr 540102K Kornatka-Zalas w miejscowości Kornatka i Brzezowa, gmina Dobczyce		
Lokalizacja	jednostka ewidencyjna 120901_5 Dobczyce - obszar wiejski Obręb Nr 0006 KORNAŃKA, dz. nr 284, 285/1, 282/1, 286/1, 287/1, 291/3, 291/4, 291/11, 295, 296, 299/3, 302/2, 302/3, 345, 300, 305/5 jednostka ewidencyjna 120901_5 Dobczyce - obszar wiejski Obręb Nr 0003 BRZEWOWA, dz. nr 126/1, 127/1, 127/5		
Investor	Gmina Dobczyce ul. Rynek 26, 32-410 Dobczyce		
Stadium	PROJEKT BUDOWLANY		
Branża	ELEKTRYCZNA		
Projektant	mgr inż. Piotr Piwowoński		
Sprawdzający	mgr inż. Grzegorz Guździel	upr. nr: MAP/0109/PW/OE/04 specjalność: instalacja w zakresie sieci i instalacji urządzeń elektrycznych i elektroenergetycznych	
Tytuł rysunku	Profil podłużny proj. linii napowietrznej oświetlenia ulicznego nad drogą gminną - przejście nr "3"		
Data	grudzień 2016	Skala	1:(100/200)
		Nr rysunku	E-06