



**RYСУNEK NR 7
PROPOZYCJA POWIĄZAŃ PRZESTRZENNYCH
W STREFIE CENTRALNEJ**

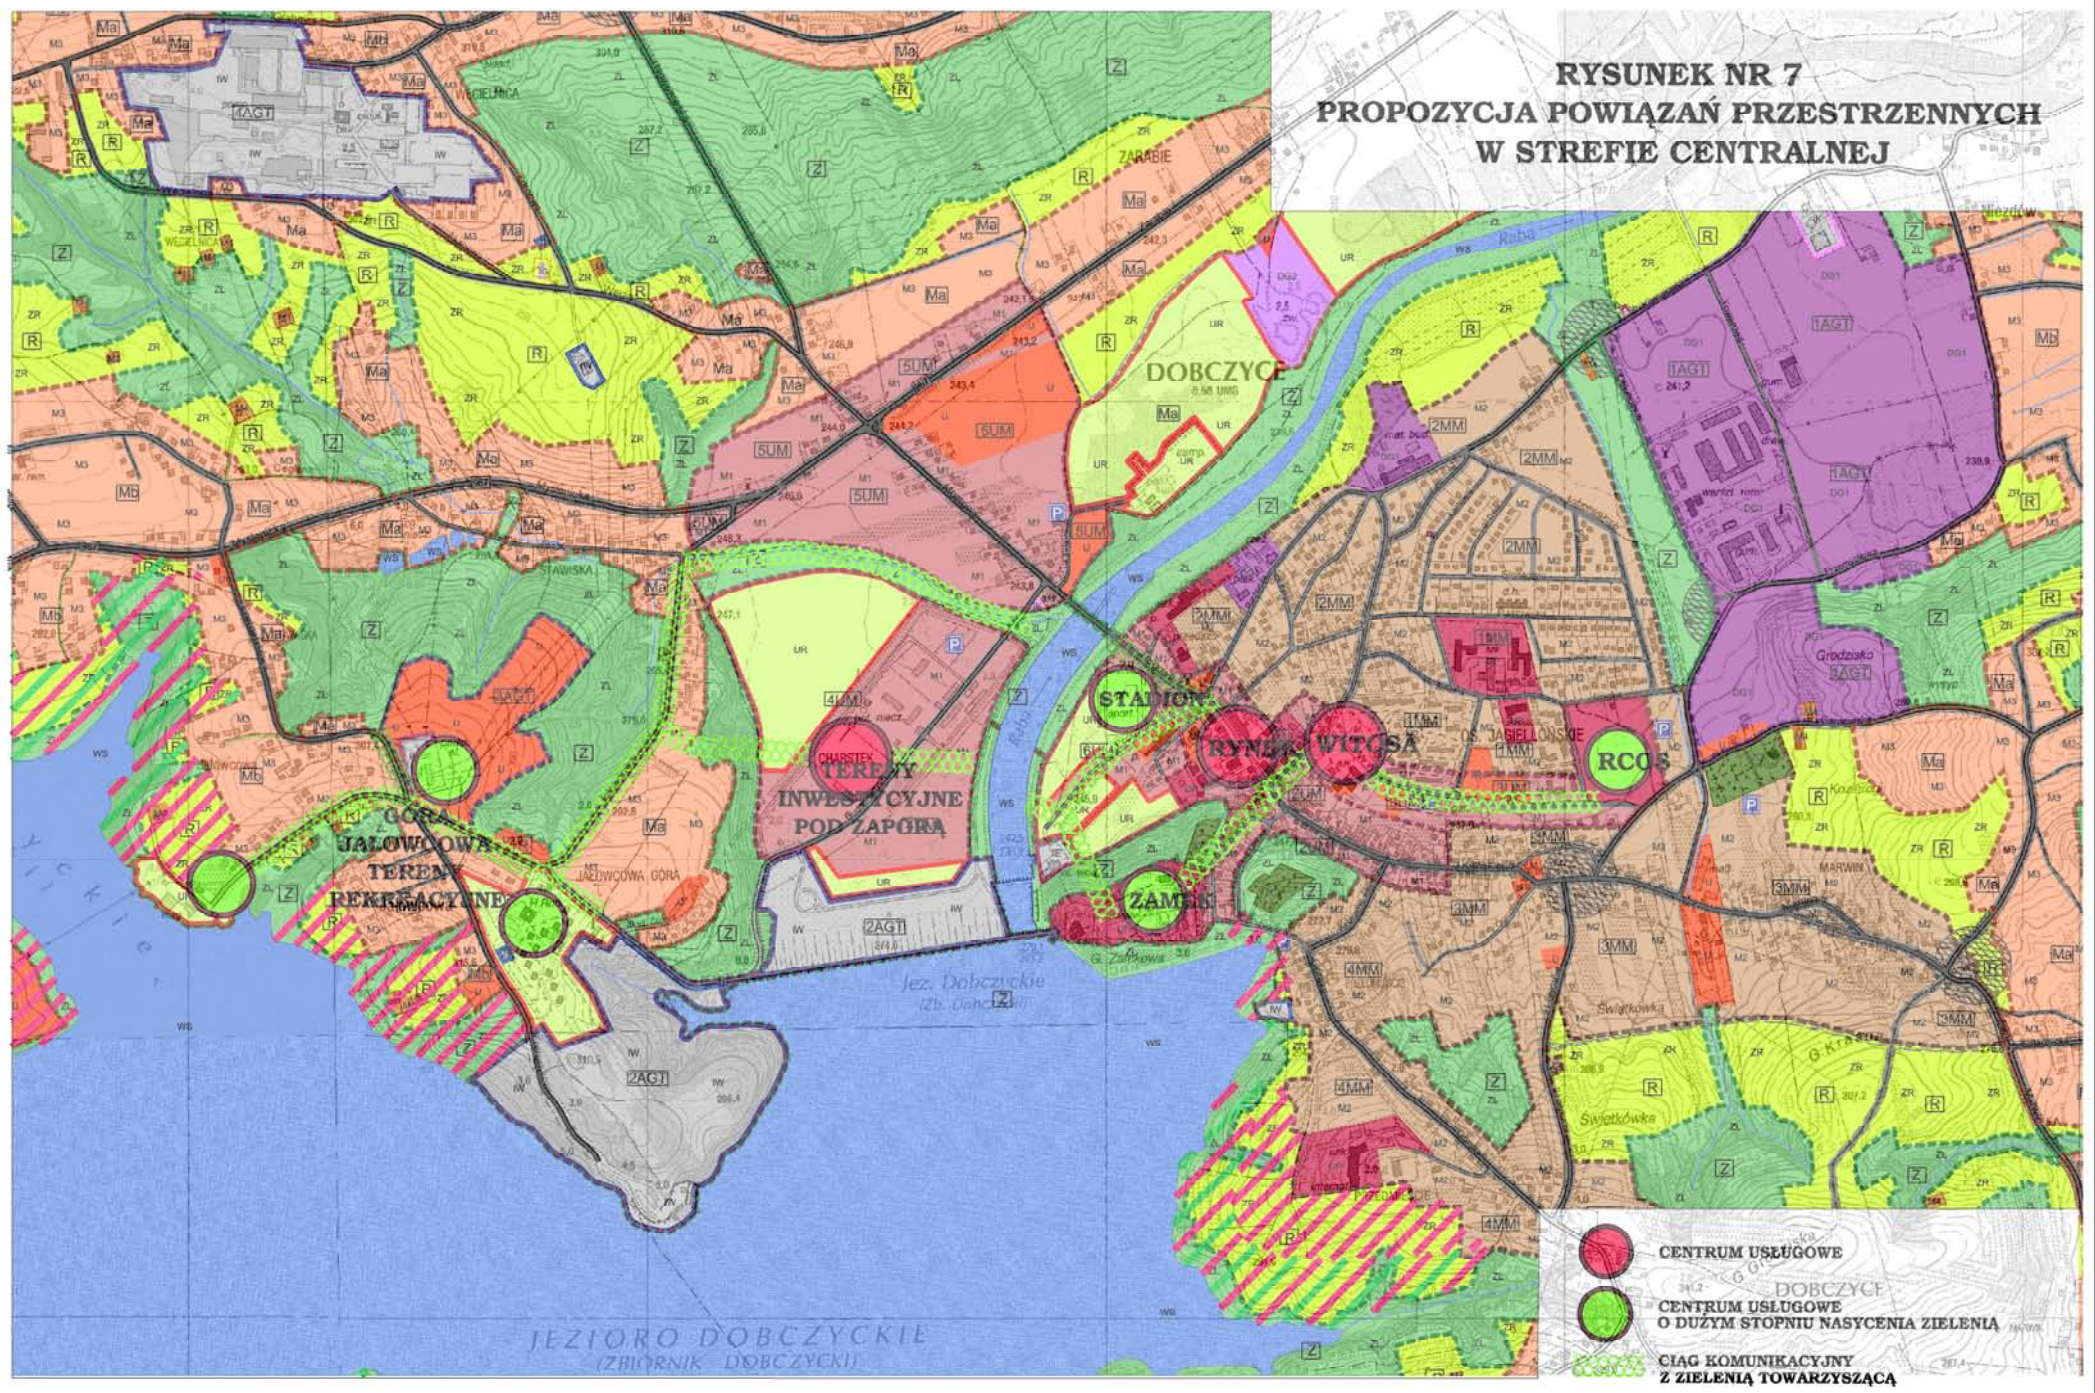

-  CENTRUM USŁUGOWE
-  CENTRUM USŁUGOWE O DUŻYM STOPNIU NASYCENIA ZIELENIĄ
-  CIĄG KOMUNIKACYJNY Z ZIELENIĄ TOWARZYSZĄCĄ