

**UCHWAŁA NR XLIV/300/17  
RADY MIEJSKIEJ W DOBCZYCACH**

z dnia 8 listopada 2017 r.

**w sprawie przystąpienia do sporządzenia zmiany miejscowego planu zagospodarowania przestrzennego  
miasta Dobczyce**

Na podstawie art. 18 ust. 2 pkt 5 ustawy z dnia 8 marca 1990 r. o samorządzie gminnym (t.j. Dz. U. z 2017 r., poz. 1875) oraz art. 14 ust. 1, 2 i 4 w zw. z art. 27 ustawy z dnia 27 marca 2003 r. o planowaniu i zagospodarowaniu przestrzennym (t.j. Dz. U. z 2017 r., poz. 1073) Rada Miejska w Dobczycach uchwała, co następuje:

§ 1. Przystępuje się do sporządzenia zmiany miejscowego planu zagospodarowania przestrzennego miasta Dobczyce, uchwalonego dnia 7 września 2016 r. Uchwałą Nr XXVI/164/16 Rady Miejskiej w Dobczycach (ogł. w Dz. Urz. Woj. Małop. poz. 5355 z dnia 23.09.2016 r.) w zakresie ustaleń tekstu planu dla terenu usług publicznych oznaczonego na rysunku planu symbolem IUP.

§ 2. Integralną częścią uchwały jest załącznik graficzny przedstawiający granice obszaru objętego projektem zmiany planu.


§ 3. Wykonanie uchwały powierza się Burmistrzowi Gminy i Miasta Dobczyce.

§ 4. Uchwała wchodzi w życie z dniem podjęcia.

Wiceprzewodniczący Rady  
Miejskiej w Dobczycach

  
Czesław Leszczyński

Załącznik Nr 1  
do Uchwały Nr...*xLIV/300/17*  
Rady Miejskiej w Dobczycach  
z dnia...*8.11.2017*  
skala 1 : 2000

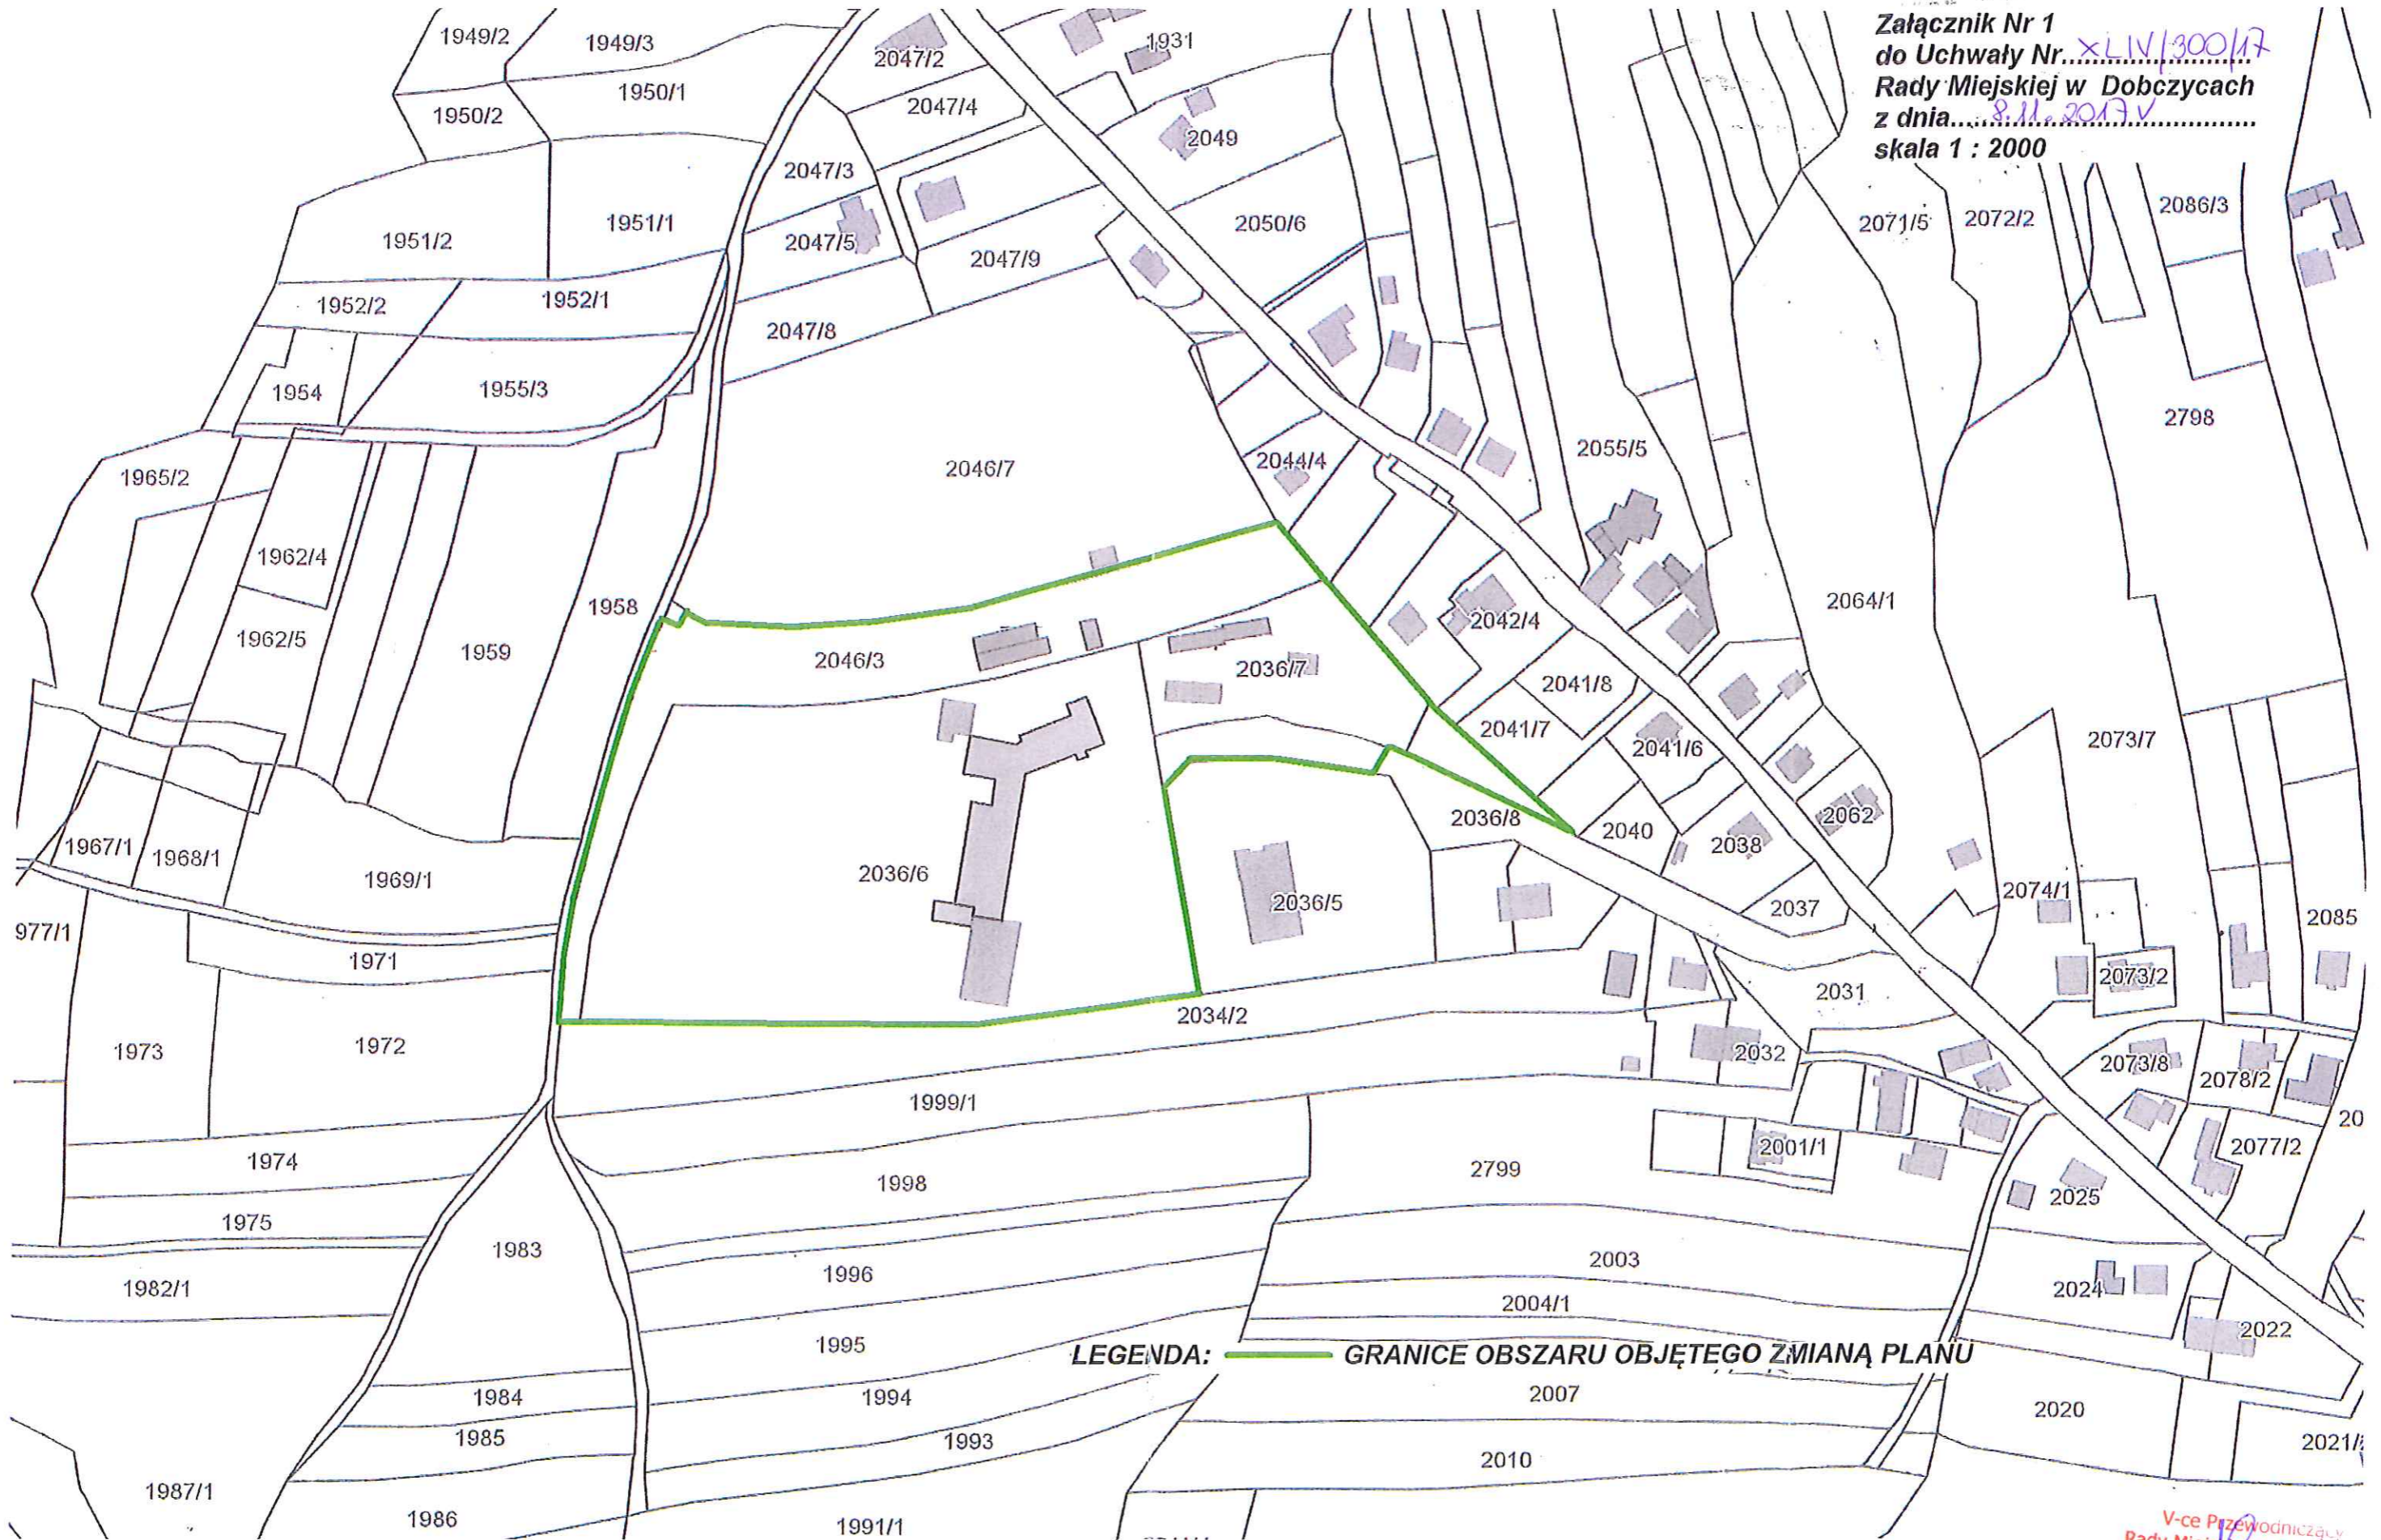

LEGENDA: — GRANICE OBSZARU OBJĘTEGO ZMIANĄ PLANU

V-ce Przewodniczący  
Rady Miejskiej w Dobczycach  
*Czesław Leszczyński*