

UCHWAŁA NR XLIX/346/18
RADY MIEJSKIEJ W DOBCZYCACH

z dnia 21 marca 2018 r.

w sprawie przystąpienia do sporządzenia miejscowego planu zagospodarowania przestrzennego dla obszaru "Pod Zaporą" w Dobczycach

Na podstawie art. 18 ust. 2 pkt 5 ustawy z dnia 8 marca 1990 r. o samorządzie gminnym (Dz. U. z 2017 r. poz. 1875 z późn. zm.) oraz art. 14 ust.1 i 2 ustawy z dnia 27 marca 2003 r. o planowaniu i zagospodarowaniu przestrzennym (Dz. U. z 2017 r. poz. 1073 z późn. zm.) Rada Miejska w Dobczycach uchwala, co następuje:


§ 1. Przystępuje się do sporządzenia miejscowego planu zagospodarowania przestrzennego dla obszaru "Pod Zaporą" w Dobczycach.


§ 2. Integralną częścią uchwały jest załącznik graficzny (załącznik nr 1) przedstawiający granice obszaru objętego projektem planu.

§ 3. Wykonanie uchwały powierza się Burmistrzowi Gminy i Miasta Dobczyce.

§ 4. Uchwała wchodzi w życie z dniem podjęcia.

Przewodniczący Rady
Miejskiej w Dobczycach

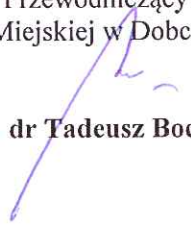
dr Tadeusz Bochnia

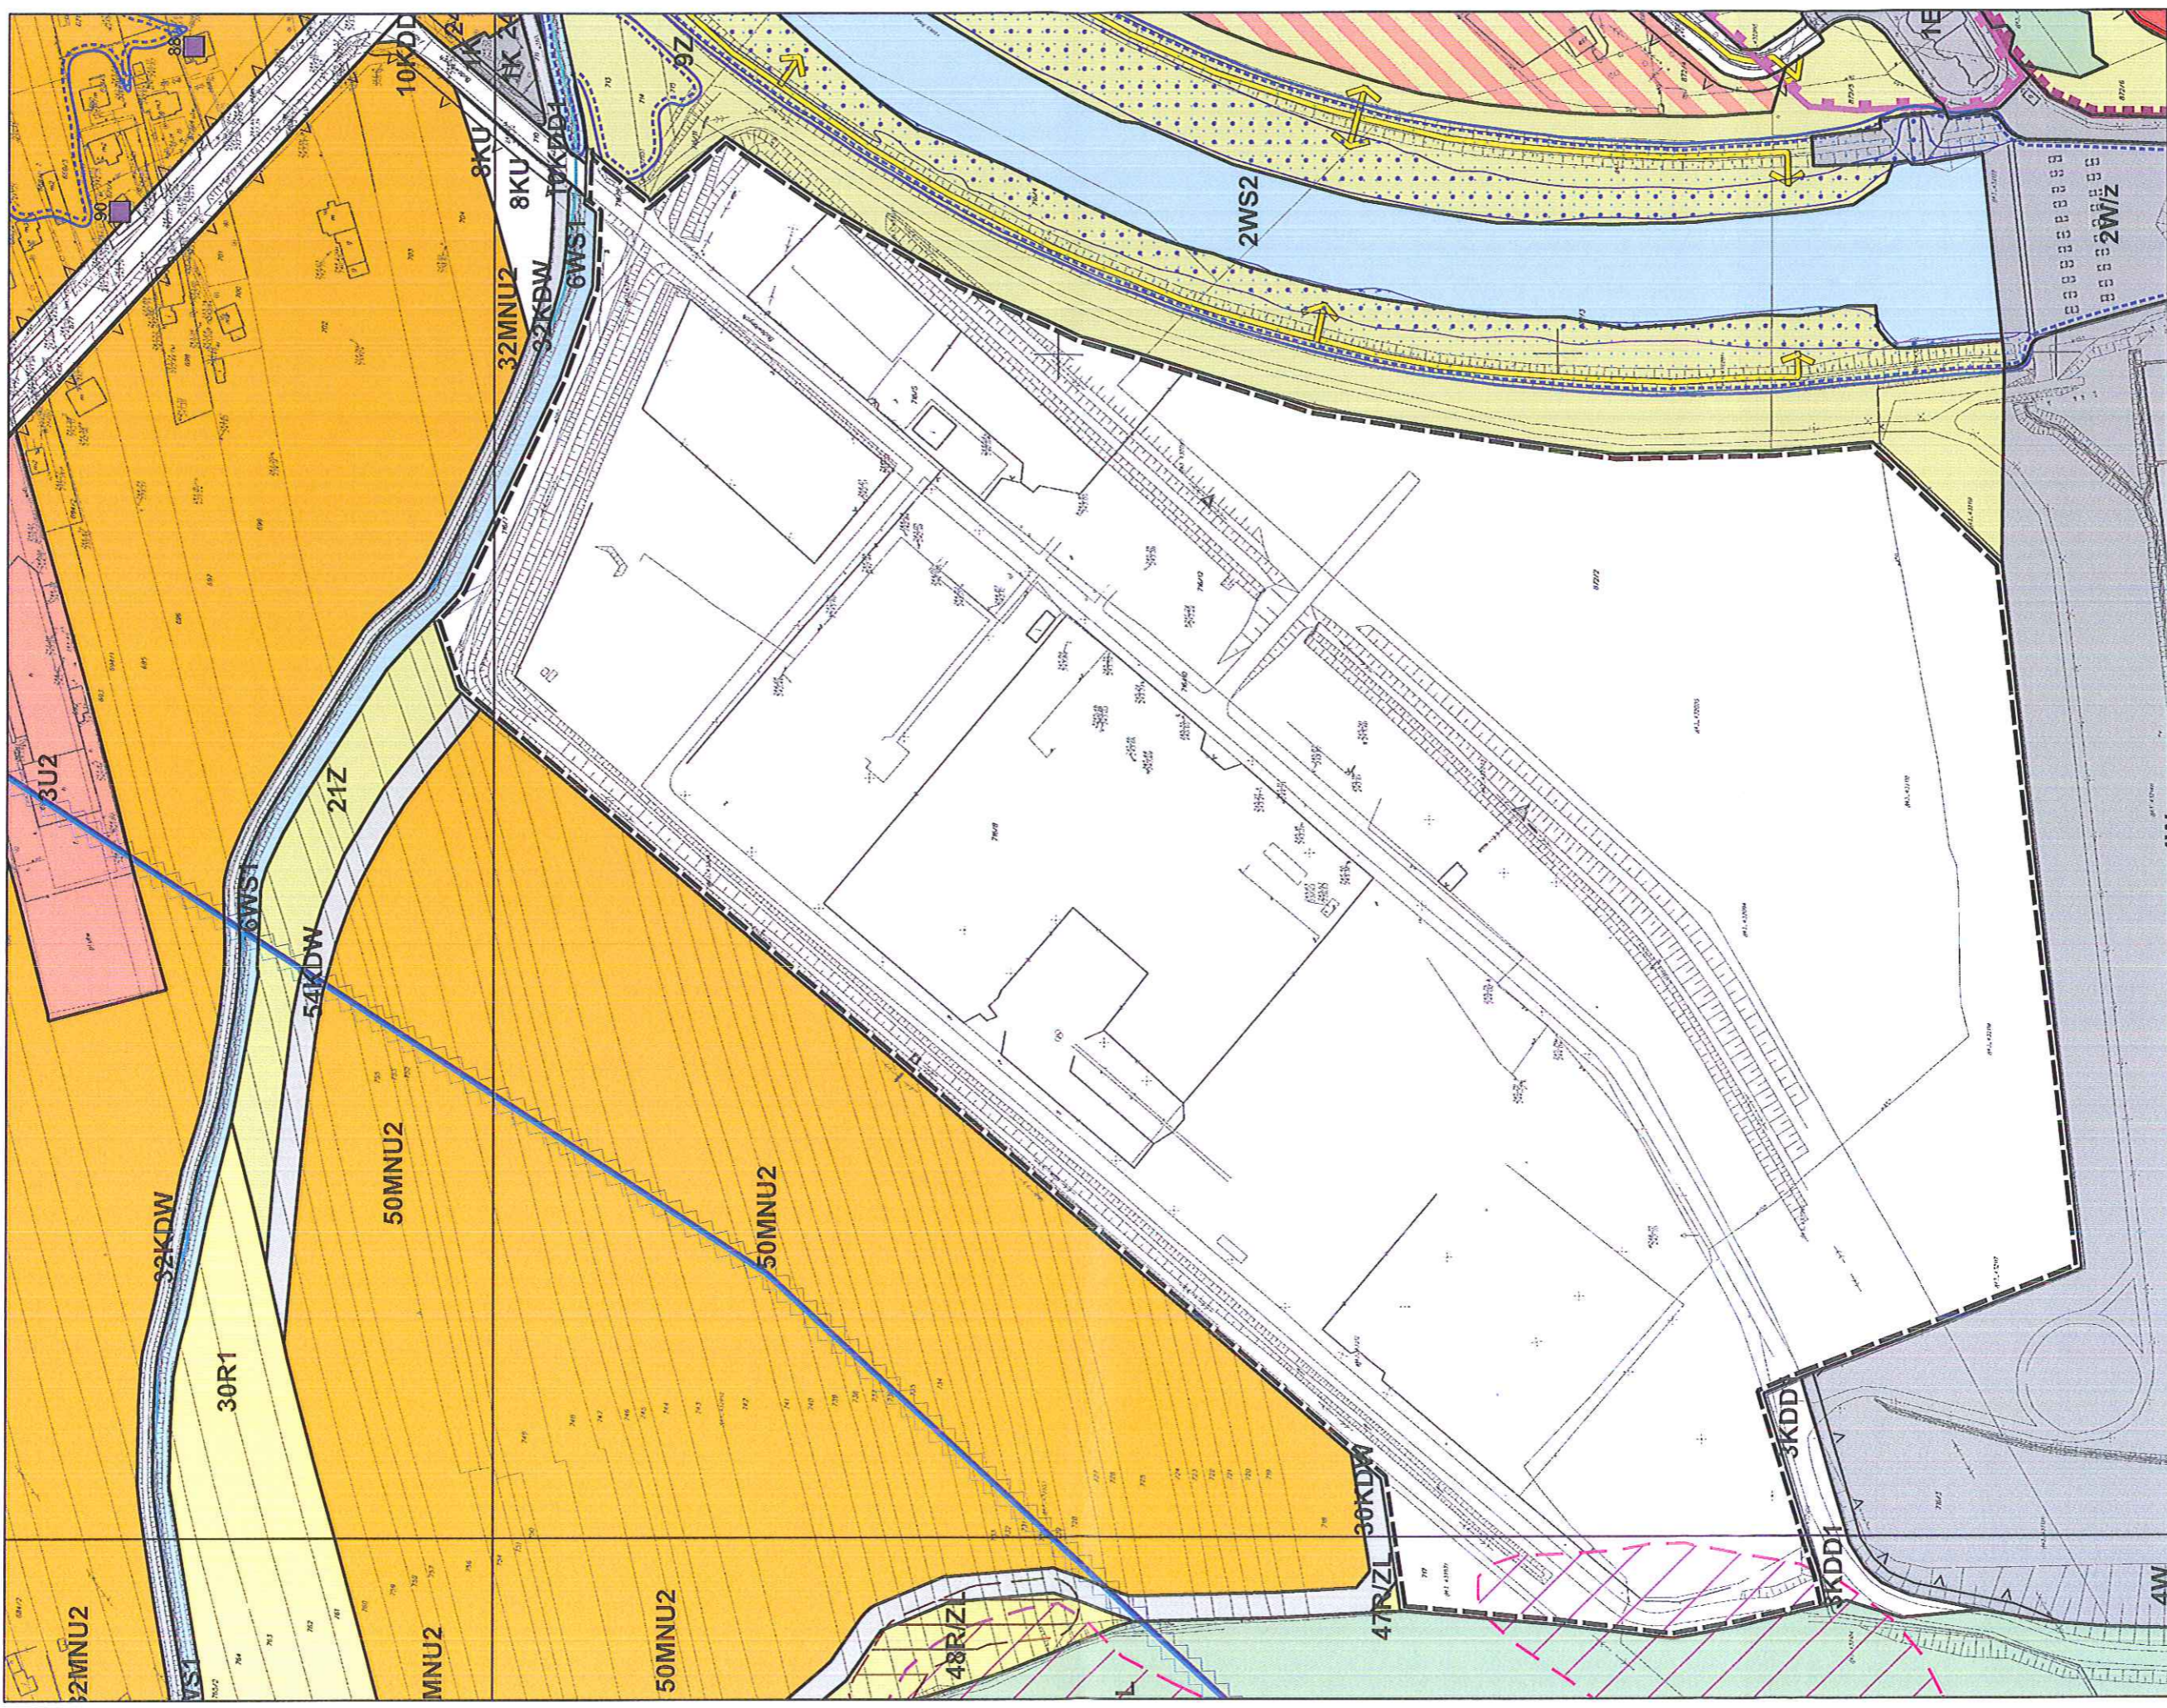

LEGENDA:



Granice obszaru objętego planem