

UCHWAŁA NR XLIX/347/18
RADY MIEJSKIEJ W DOBCZYCACH

z dnia 21 marca 2018 r.

w sprawie przystąpienia do sporządzenia zmiany miejscowego planu zagospodarowania przestrzennego dla obszaru położonego w Dobczycach przy ul. Jałowcowej

Na podstawie art. 18 ust. 2 pkt 5 ustawy z dnia 8 marca 1990 r. o samorządzie gminnym (Dz. U. z 2017 r. poz. 1875 z późn. zm.) oraz art. 14 ust. 1 i 2 w związku z art. 27 ustawy z dnia 27 marca 2003 r. o planowaniu i zagospodarowaniu przestrzennym (Dz. U. z 2017 r. poz. 1073 z późn. zm.) Rada Miejska w Dobczycach uchwala, co następuje:

§ 1. Przystępuje się do sporządzenia zmiany miejscowego planu zagospodarowania przestrzennego uchwalonego przez Radę Miejską w Dobczycach w dniu 26 czerwca 2013 roku Uchwałą Nr XLI/300/13 (ogł. w Dz. Urz. Woj. Małop. poz. 4622 z dnia 22.07.2013 r.) dla obszaru położonego w Dobczycach przy ul. Jałowcowej.


§ 2. Integralną częścią uchwały jest załącznik graficzny (załącznik nr 1) przedstawiający granice obszaru objętego projektem zmiany planu.

§ 3. Wykonanie uchwały powierza się Burmistrzowi Gminy i Miasta Dobczyce.

§ 4. Uchwała wchodzi w życie z dniem podjęcia.

Przewodniczący Rady
Miejskiej w Dobczycach

dr Tadeusz Bochnia

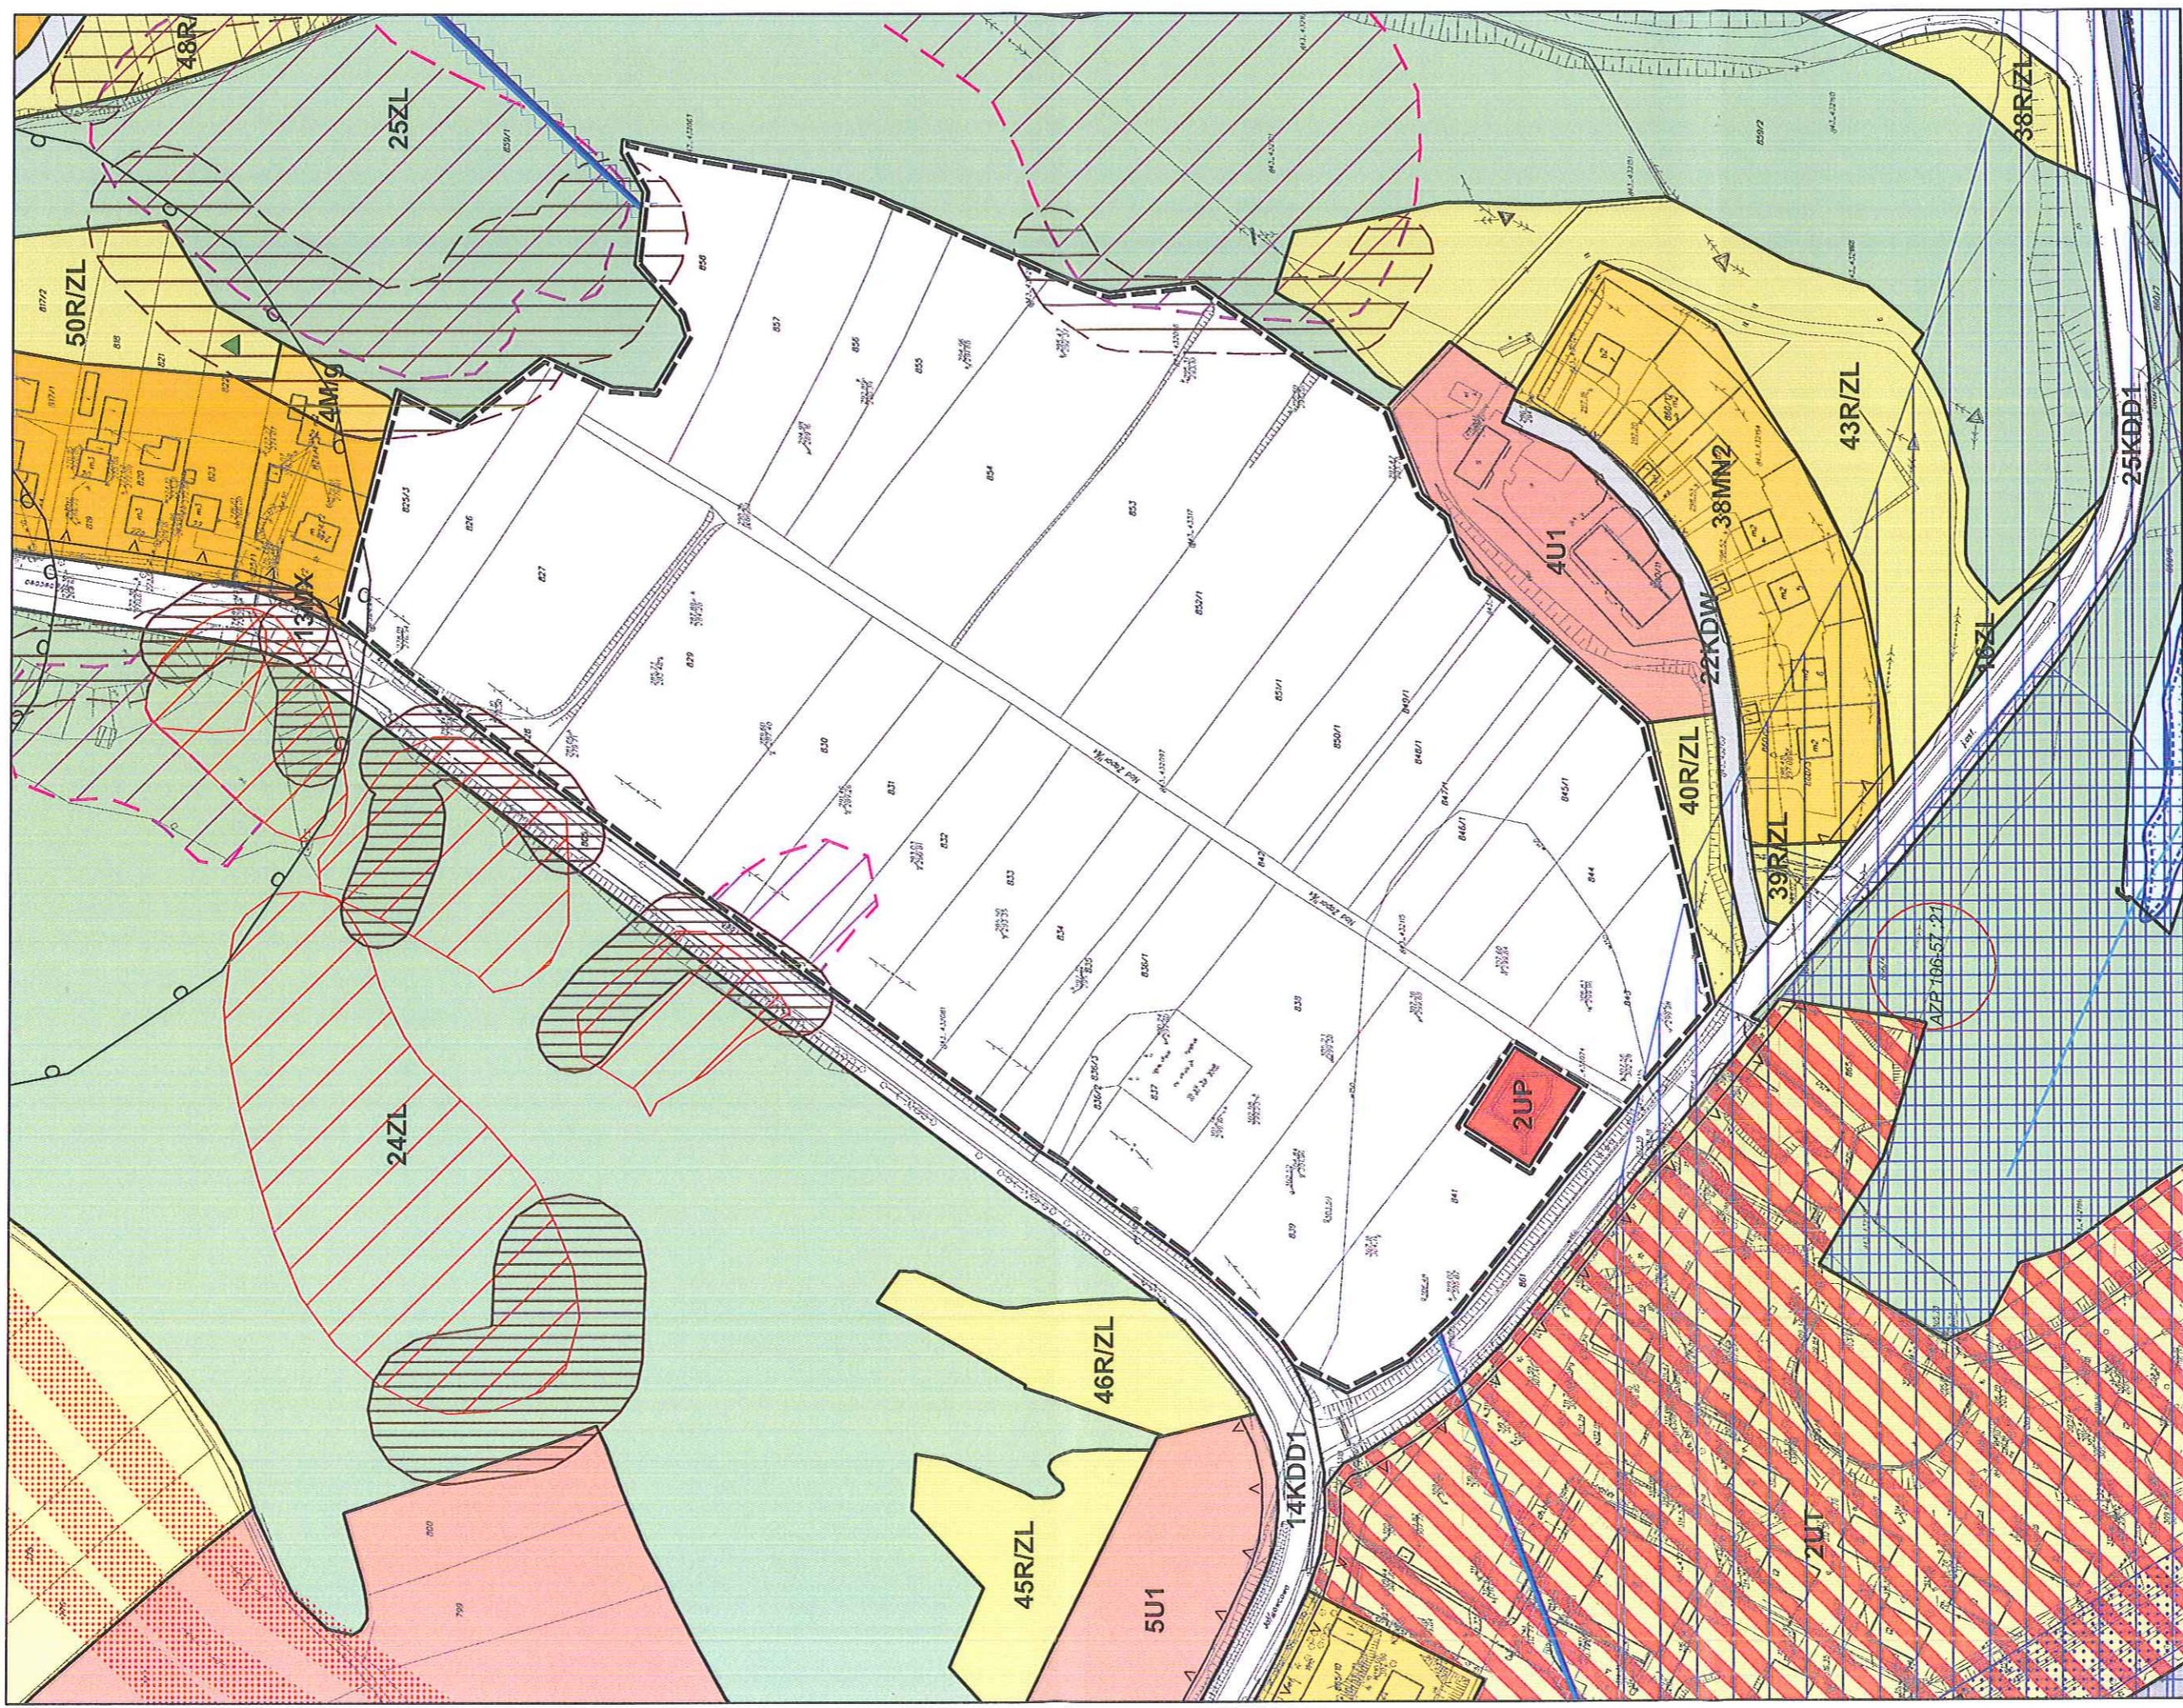

LEGENDA:

Granica obszaru objętego zmianą planu

Przewodniczący
Rady Miejskiej w Dobczycach
dr Tadeusz Bochnia