

UCHWAŁA NR XLVI/315/17
RADY MIEJSKIEJ W DOBCZYCACH

z dnia 20 grudnia 2017 r.

**w sprawie przystąpienia do sporządzenia zmiany miejscowego planu zagospodarowania przestrzennego
miasta Dobczyce**

Na podstawie art. 18 ust. 2 pkt 5 ustawy z dnia 8 marca 1990 r. o samorządzie gminnym (t.j. Dz. U. z 2017 r., poz. 1875 z późn. zm.) oraz art. 14 ust. 1, 2 i 4 w zw. z art. 27 ustawy z dnia 27 marca 2003 r. o planowaniu i zagospodarowaniu przestrzennym (t.j. Dz. U. z 2017 r., poz. 1073) Rada Miejska w Dobczycach uchwala, co następuje:

§ 1. Przystępuje się do sporządzenia zmiany miejscowego planu zagospodarowania przestrzennego miasta Dobczyce, uchwalonego dnia 7 września 2016 r. Uchwałą Nr XXVI/164/16 Rady Miejskiej w Dobczycach (ogl. w Dz. Urz. Woj. Małop. poz. 5355 z dnia 23.09.2016 r.) w zakresie częściowej likwidacji terenów komunikacji – drogi publicznej oznaczonej na rysunku planu symbolem 29KDD2.

§ 2. Integralną częścią uchwały jest załącznik graficzny przedstawiający granice obszaru objętego projektem zmiany planu.

§ 3. Wykonanie uchwały powierza się Burmistrzowi Gminy i Miasta Dobczyce.

§ 4. Uchwała wchodzi w życie z dniem podjęcia.



Przewodniczący Rady
Miejskiej w Dobczycach


dr Tadeusz Bochnia

MIEJSCOWY PLAN ZAGOSPODAROWANIA PRZESTRZENNEGO
MIASTA DOBCZYCE

Załącznik nr 1 do Uchwały Rady Miejskiej w Dobczycach
nr XXVI/164/16 z dnia 07.09.2016

skala 1:2000

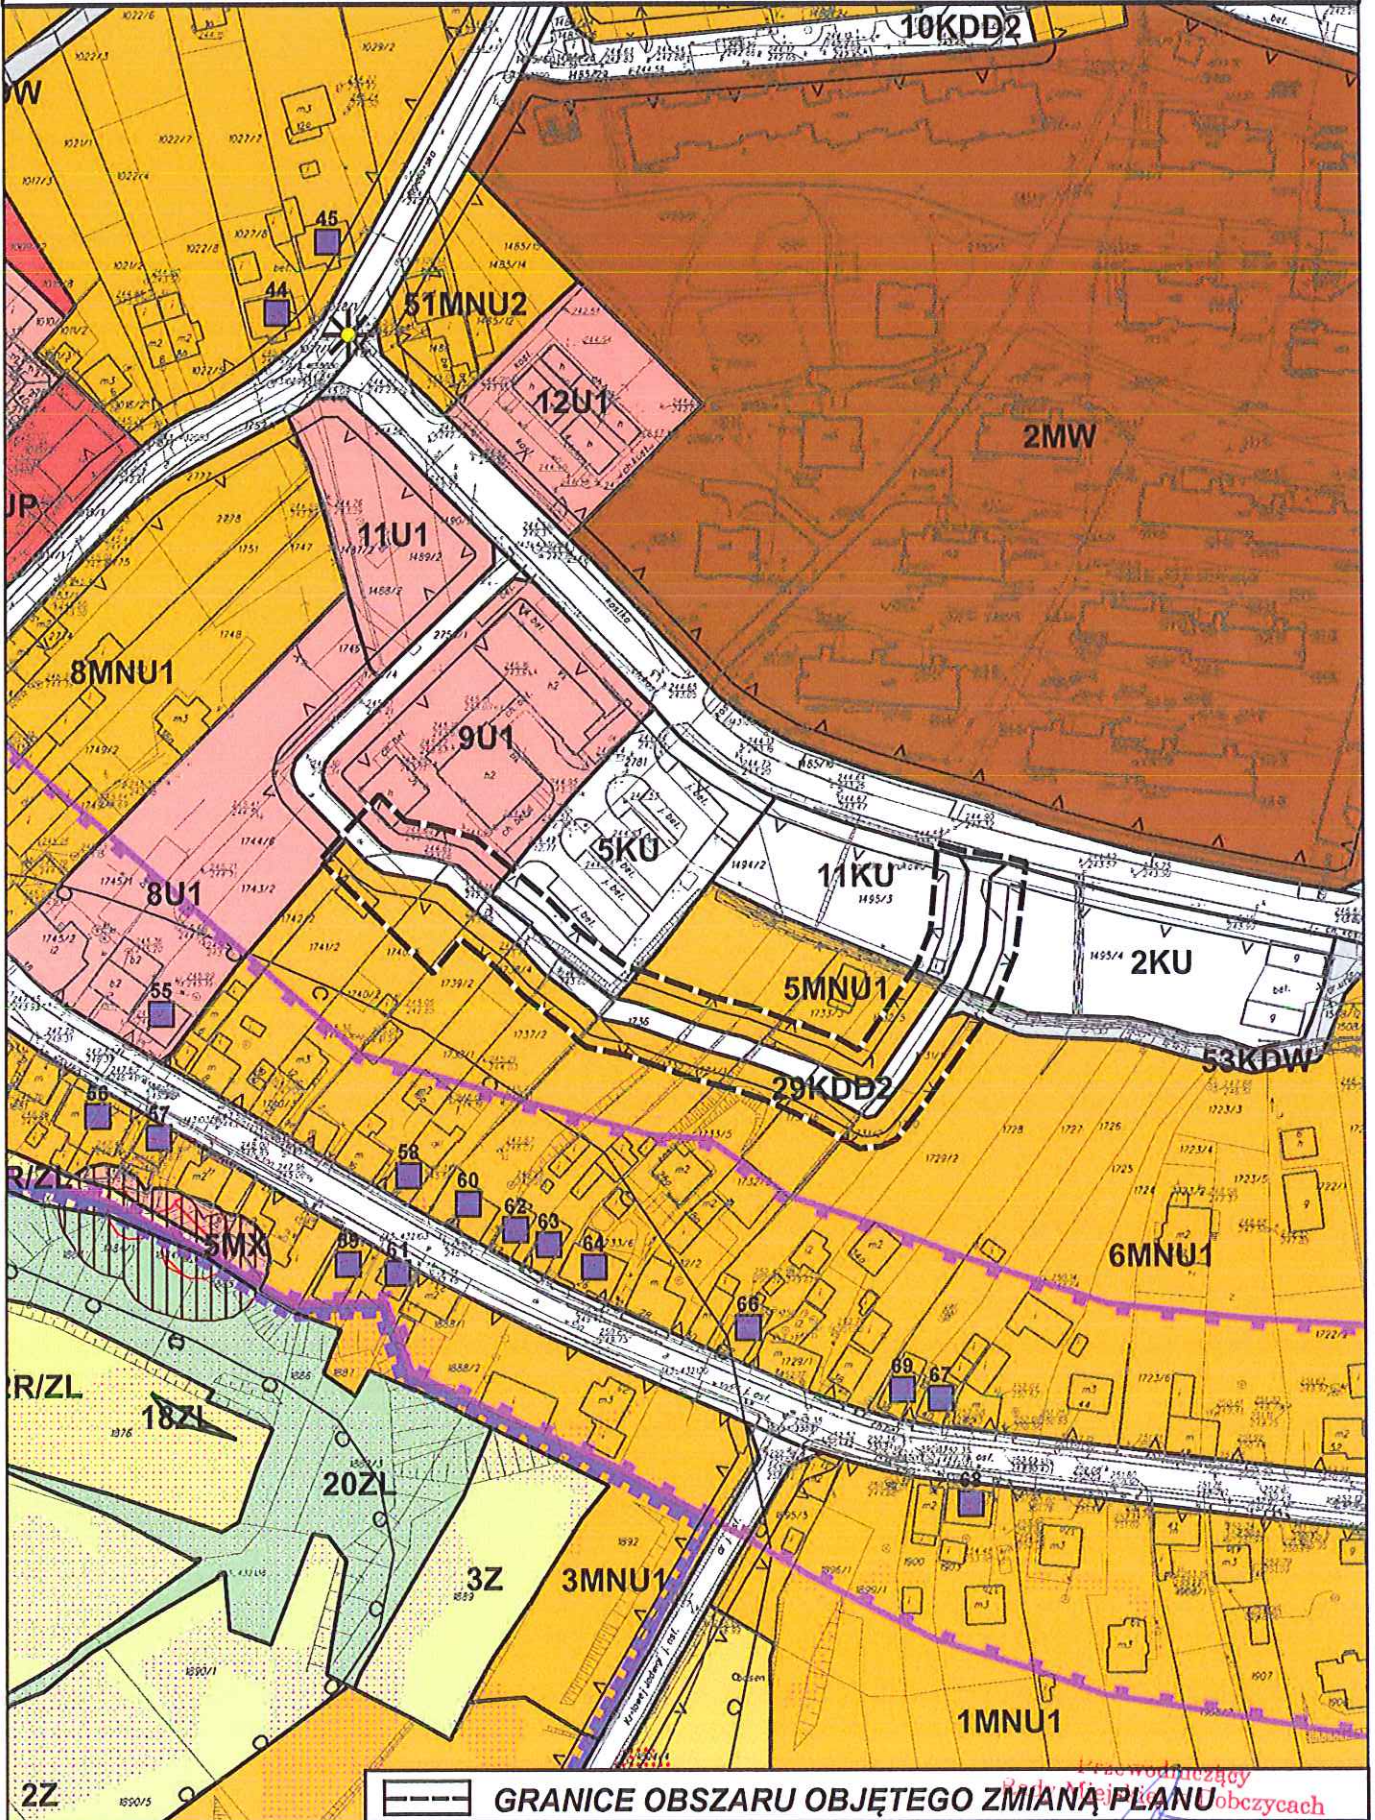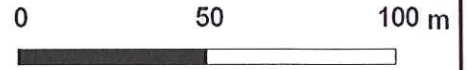

--- GRANICE OBSZARU OBJĘTEGO ZMIANĄ PLANU

dr Tadeusz Bochnia