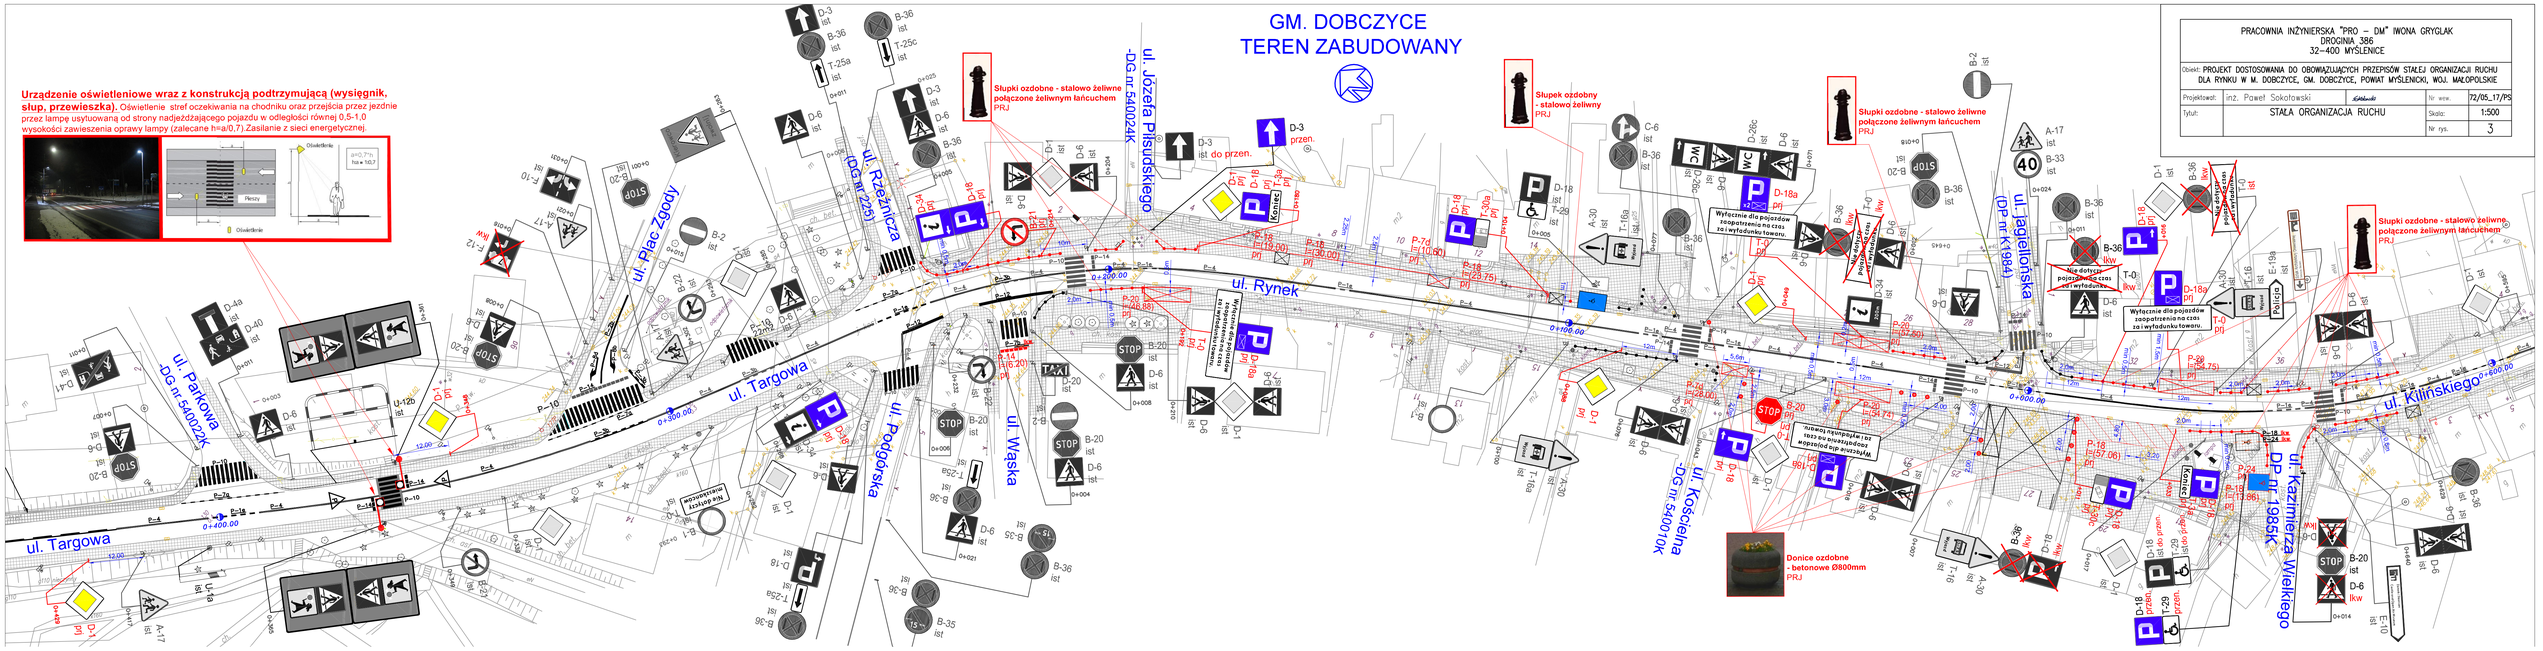
GM. DOBCZYCE
TEREN ZABUDOWANY
ul. Józefa Piłsudskiego
-DG nr 540024K
ul. Rzeźnicza
-DG nr 225
ul. Plac Zgody
ul. Parkowa
-DG nr 540022K
ul. Targowa
ul. Rynek
ul. Wąska
ul. Podgórska
ul. Jagiellońska
-DP nr K1984
ul. Kościelna
-DG nr 540010K
ul. Kilińskiego
ul. Kazimierza Wielkiego
-DP nr 1985K
Słupki ozdobne - stalowo żeliwne połączone żeliwnym łańcuchem PRJ
Słupek ozdobny - stalowo żeliwny PRJ
Oonice ozdobne - betonowe Ø800mm PRJ
Urządzenie oświetleniowe wraz z konstrukcją podtrzymującą (wysięgnik, słup, przewieszka). Oświetlenie stref oczekiwania na chodniku oraz przejścia przez jezdnie przez lampę usytuowaną od strony nadjeżdżającego pojazdu w odległości równej 0,5-1,0 wysokości zawieszenia oprawy lampy (zalecane h=a/0,7).Zasilanie z sieci energetycznej.
Oświetlenie
Pieszy
PRACOWNIA INŻYNIERSKA "PRO – DM" IWONA GRYGLAK
DROGINIA 386
32-400 MYŚLENICE
Obiekt: PROJEKT DOSTOSOWANIA DO OBOWIĄZUJĄCYCH PRZEPISÓW STAŁEJ ORGANIZACJI RUCHU DLA RYNKU W M. DOBCZYCE, GM. DOBCZYCE, POWIAT MYŚLENICKI, WOJ. MAŁOPOLSKIE
Projektował: inż. Paweł Sokołowski
Nr wew. 72/05_17/PS
Tytuł: STAŁA ORGANIZACJA RUCHU
Skala: 1:500
Nr rys. 3