


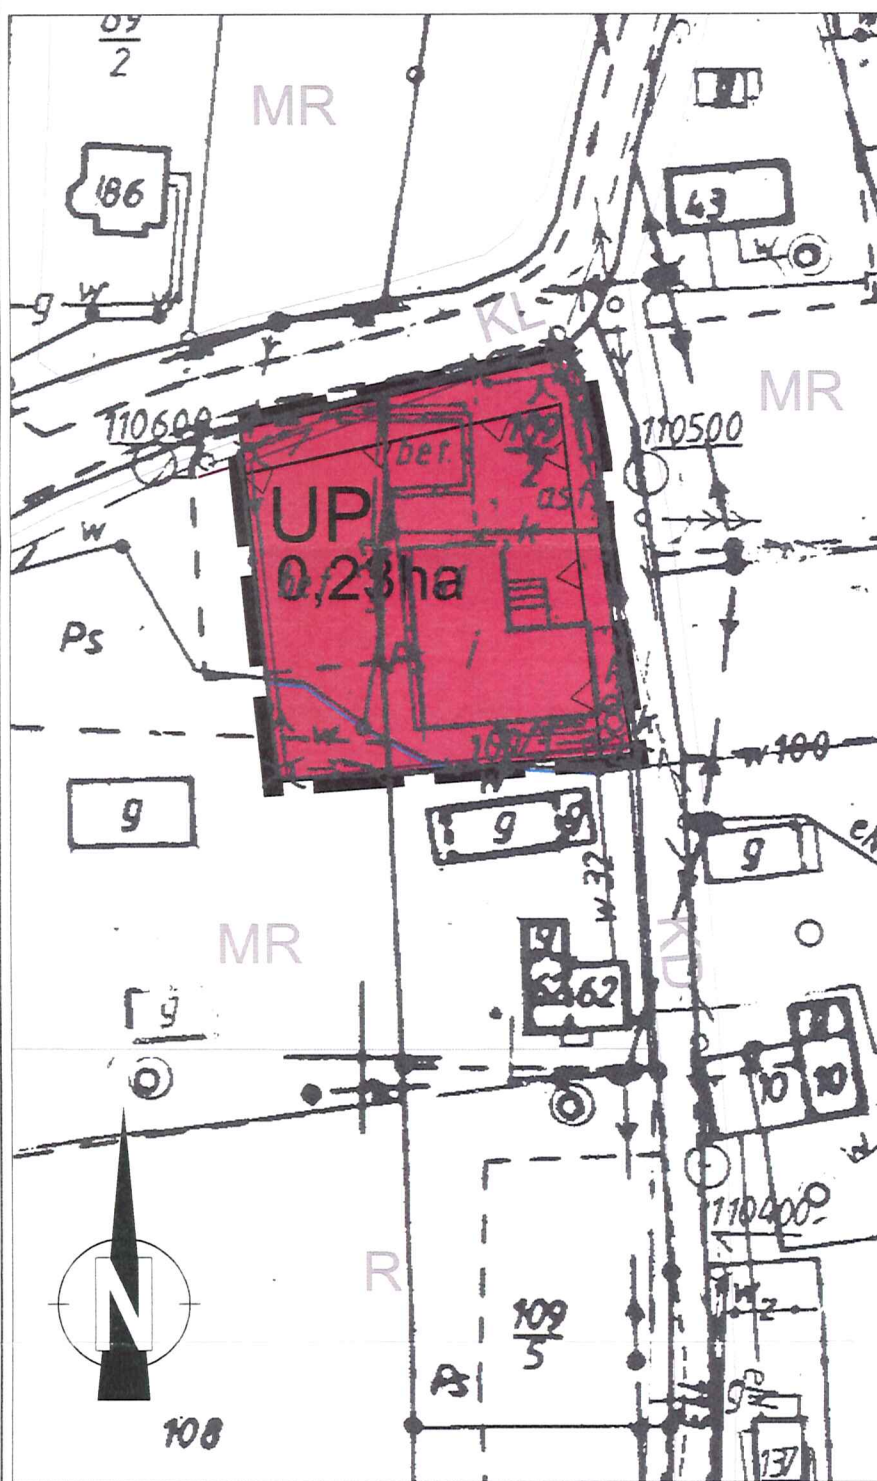

**ZMIANA MIEJSCOWEGO PLANU
ZAGOSPODAROWANIA PRZESTRZENNEGO
MIASTA I GMINY DOBCZYCE - SOŁECTWO NOWA WIEŚ**
RYSUNEK PLANU

Skala 1:1000

0 10 50 100



Załącznik nr 1
do Uchwały Nr XXXIX/286/13
Rady Miejskiej w Dobczycach
z dnia 30 kwietnia 2013r.

LEGENDA:

OZNACZENIA OBOWIĄZUJĄCE:

	GRANICA OBSZARU OBJĘTEGO PLANEM
	LINIA ROZGRANICZAJĄCA TERENY O RÓŻNYM PRZEZNACZENIU
	SYMBOL TERENU
	NIEPRZEKRACZALNA LINIA ZABUDOWY


PRZEZNACZENIA TERENU:

	TEREN USŁUG PUBLICZNYCH
--	-------------------------

OZNACZENIA INFORMACYJNE:

	USTALENIA ZMIENIANEGO MIEJSCOWEGO PLANU ZAGOSPODAROWANIA PRZESTRZENNEGO
	WODOCIĄG
	LINIA ENERGETYCZNA

Fragment Zmiany Studium uwarunkowań i kierunków zagospodarowania przestrzennego Gminy i Miasta Dobczyce uchwalonego przez Radę Miejską w Dobczycach uchwałą Nr XV/109/11 z dnia 26 października 2011 roku

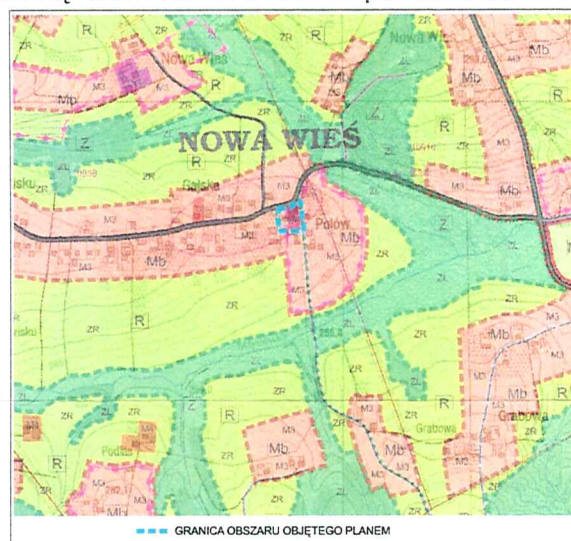

V-ce Przewodniczący
Rady Miejskiej w Dobczycach
Czesław Leszczyński