


[illegible]

Załącznik nr 1 do Uchwały Rady Miejskiej w Dobczycach nr XLVII/339/13 z dnia 10 grudnia 2013 r. skala 1:1000

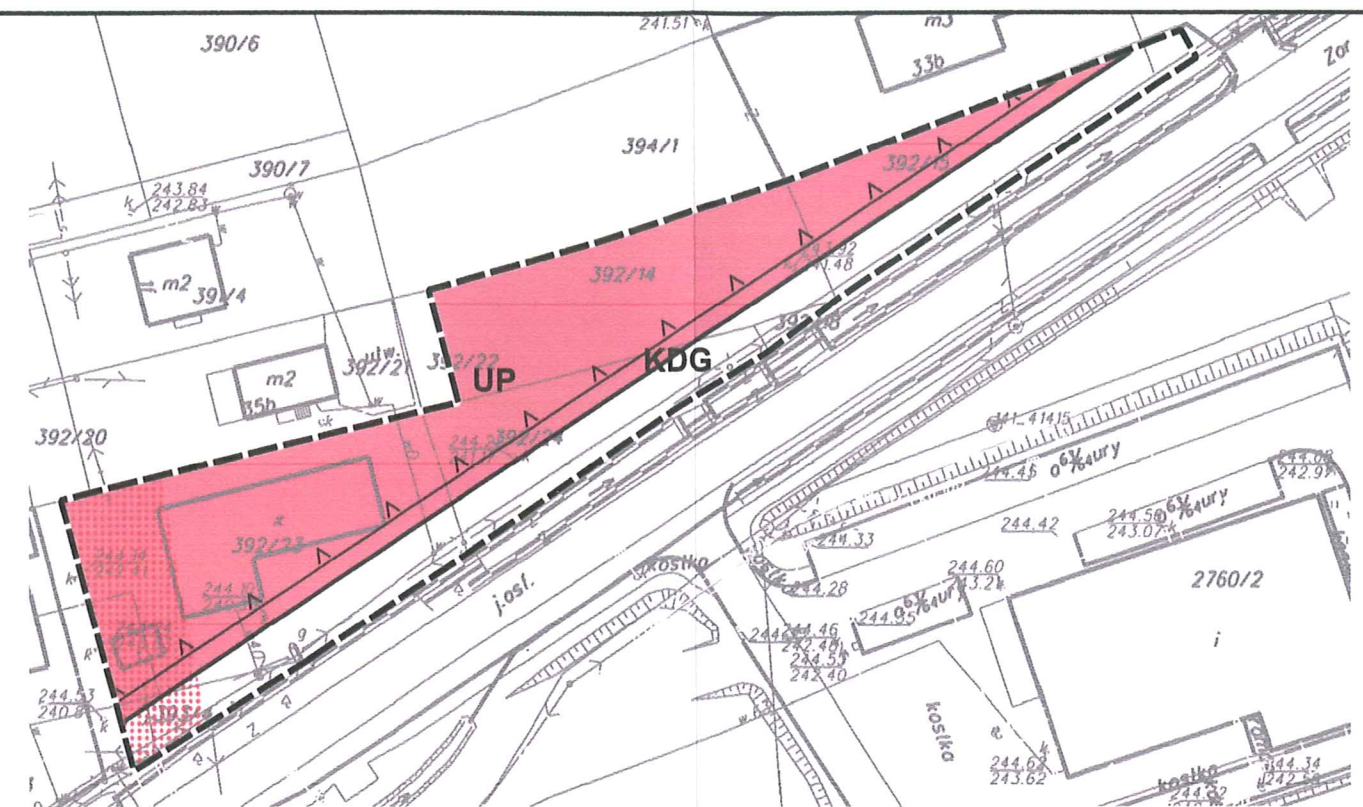

OZNACZENIA WYNIKAJĄCE Z USTALEŃ PLANU

- | | |
|---|---|
|  | granica obszaru objętego planem |
|  | linia rozgraniczająca tereny o różnym przeznaczeniu oraz różnych zasadach ich zabudowy i zagospodarowania |
|  | nieprzekraczalna linia zabudowy od dróg |
|  | UP - teren usług publicznych |
|  | KDG - teren komunikacji - droga publiczna |

 strefa techniczna wzdłuż istniejącej napowietrznej linii średniego napięcia 15kV

RADA MIEJSKA
W DOBRCZYCACH

Przewodniczący
Rady Miejskiej w Dobczycach

~~dr Tadeusz Bochnia~~

ZMIANA MIEJSKOWEGO PLANU ZAGOSPODAROWANIA PRZESTRZENNEGO MIASTA I GMINY DOBCZYCE - MIASTO DOBCZYCE DLA OBSZARU D1 OBEJMUJĄCEGO DZIAŁKI EWIDENCYJNE NR: 392/14, 392/15, 392/18, 392/23, 392/24, 393/4	
ZALĄCZNIK NR 1	skala 1:1000
	data wydruku 12.2013
Główni projektanci:	mgr Dorota Szlenk - Dzielubek - członek Okręgowej Izby Urbanistów nr KT -152 mgr inż. Ewa Goras - członek Okręgowej Izby Urbanistów nr KT -149
Zespół autorski:	mgr inż. arch. krajobrazu Laura Klimczak mgr inż. Łukasz Kotula mgr inż. arch. krajobrazu Anna Przeniczny Współpraca: mgr Karolina Batkiewicz mgr inż. Piotr Ogórek
Grafika komputerowa:	mgr inż. Łukasz Kotula
	INSTYTUT ROZWOJU MIAST ul. Cieszyńska 2, 30-015 Kraków DYREKTOR Tel.: +(48) 12 634 29 53, KSIEGOWOŚĆ: +(48) 12 634 29 53 w. 14 DZIAŁ MARKETINGU: +(48) 12 633 85 72, FAX: +(48) 12 633 94 05 http://www.irm.krakow.pl e mail sekretariat@irm.krakow.pl