



DZIENNIK URZĘDOWY

WOJEWÓDZTWA MAŁOPOLSKIEGO

Kraków, dnia 29 sierpnia 2018 r.

Poz. 5745

UCHWAŁA* NR LIV/394/18 RADY MIEJSKIEJ W DOBCZYCACH

z dnia 14 sierpnia 2018 roku

w sprawie zmiany miejscowego planu zagospodarowania przestrzennego miasta Dobczyce w zakresie terenów komunikacji – drogi publicznej 29KDD2

Na podstawie art. 18 ust. 2 pkt 5, art. 40 ust. 1 i art. 41 ust. 1 ustawy z dnia 8 marca 1990r. o samorządzie gminnym (Dz.U. z 2018 r. poz. 994 z późn. zm.) i art. 20 ust. 1 ustawy z dnia 27 marca 2003r. o planowaniu i zagospodarowaniu przestrzennym (Dz.U. z 2017 r. poz. 1073 z późn. zm.), po stwierdzeniu, że projekt zmiany miejscowego planu zagospodarowania przestrzennego miasta Dobczyce nie narusza ustaleń Studium uwarunkowań i kierunków zagospodarowania przestrzennego miasta i gminy Dobczyce uchwalonego Uchwałą Nr XV/109/11 Rady Miejskiej w Dobczycach z dnia 26 października 2011 r., Rada Miejska w Dobczycach uchwala, co następuje:

§ 1. 1. Uchwala się zmianę miejscowego planu zagospodarowania przestrzennego miasta Dobczyce, uchwalonego dnia 7 września 2016 r. Uchwałą Nr XXVI/164/16 Rady Miejskiej w Dobczycach, zwaną dalej zmianą planu.

2. Zasięg opracowania obejmuje teren wskazany w uchwale Nr XLVI/315/17 Rady Miejskiej w Dobczycach z dnia 20 grudnia 2017 r.

3. Zmiana planu dotyczy częściowej likwidacji terenów komunikacji - drogi publicznej oznaczonej na rysunku planu symbolem **29KDD2**.

4. Załącznikami do niniejszej uchwały są:

- 1) załącznik nr 1 - Rysunek zmiany planu w skali 1:2000,
- 2) załącznik nr 2 - Rozstrzygnięcie o sposobie rozpatrzenia uwag złożonych w trakcie wyłożenia,
- 3) załącznik nr 3 - Rozstrzygnięcie o sposobie realizacji zapisanych w planie inwestycji z zakresu infrastruktury technicznej, które należą do zadań własnych gminy oraz zasadach ich finansowania.

§ 2. 1. Zmiana zasięgu terenów (wyznaczonych liniami rozgraniczającymi tereny o różnym przeznaczeniu, lub różnych zasadach zagospodarowania), o której mowa w **§ 1** przedstawiona została na załączniku nr 1 do niniejszej uchwały.

2. Pozostałe ustalenia planu uchwalonego Uchwałą Nr XXVI/164/16 Rady Miejskiej w Dobczycach z dnia 7 września 2016 r. zachowują ważność.

§ 3. Wykonanie uchwały powierza się Burmistrzowi Gminy i Miasta Dobczyce.

* Publikacja niniejszej uchwały nie uwzględnia ewentualnych czynności nadzorczych podejmowanych przez Wojewodę Małopolskiego.


§ 4. Uchwała wchodzi w życie po upływie 14 dni od dnia ogłoszenia w Dzienniku Urzędowym Województwa Małopolskiego.

Wiceprzewodniczący Rady Miejskiej w Dobczycach
Czesław Leszczyński

**ZMIANA MIEJSCOWEGO PLANU ZAGOSPODAROWANIA PRZESTRZENNEGO
MIASTA DOBCZYCE w zakresie terenów komunikacji - drogi publicznej 29KDD2****Załącznik nr 1 do Uchwały nr LIV/394/18
Rady Miejskiej w Dobczycach z dnia 14.08.2018 r.**

skala 1:2000

0 50 100 m

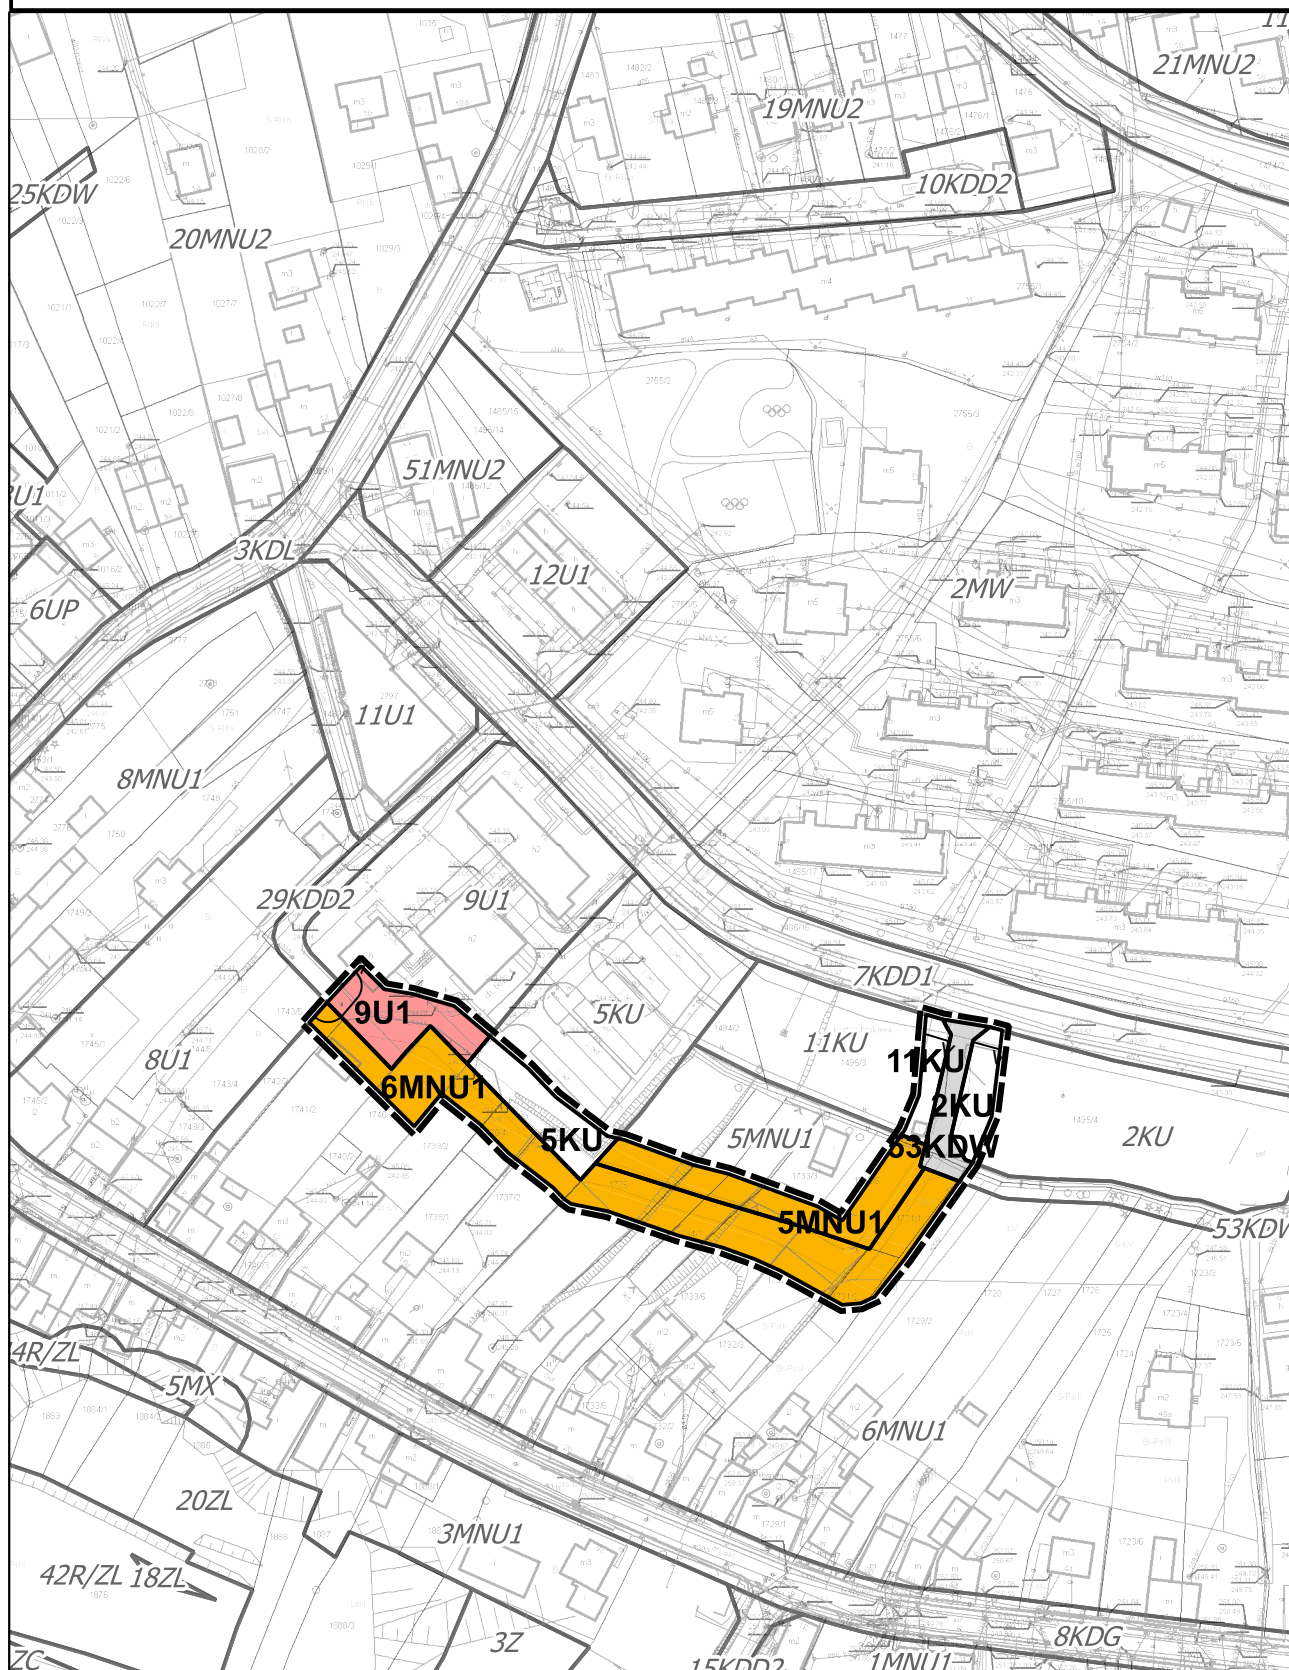


**ZMIANA MIEJSCOWEGO PLANU ZAGOSPODAROWANIA PRZESTRZENNEGO
 MIASTA DOBCZYCE w zakresie terenów komunikacji - drogi publicznej 29KDD2
 Załącznik nr 1 do Uchwały nr LIV/394/18
 Rady Miejskiej w Dobczycach z dnia 14.08.2018 r.
 LEGENDA I WYRYS ZE STUDIUM**

LEGENDA

OZNACZENIA WYNIKAJĄCE Z USTALEŃ PLANU



granice obszaru objętego planem

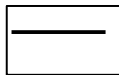

linie rozgraniczające tereny o różnym przeznaczeniu
lub różnych zasadach zagospodarowania



nieprzekraczalne linie zabudowy



5-6MNU1 – tereny zabudowy mieszkaniowej i usługowej



9U1 – teren usług



2KU, 5KU, 11KU – tereny infrastruktury komunikacyjnej – parkingi




53KDW – teren komunikacji – drogi wewnętrzne

OZNACZENIA NIE STANOWIĄCE USTALEŃ PLANU




Główny Zbiornik Wód Podziemnych – GZWP nr 443 „Dolina rzeki Raby” pokrywający się ze strefą ONO dla GZWP nr 443 (cały obszar objęty planem)

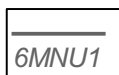

ustalenia obowiązującego planu

(Uchwała Rady Miejskiej w Dobczycach nr XXVI/164/16 z dnia 07.09.2016)

Wyrys ze studium uwarunkowań i kierunków
zagospodarowania przestrzennego
Miasta i Gminy Dobczyce

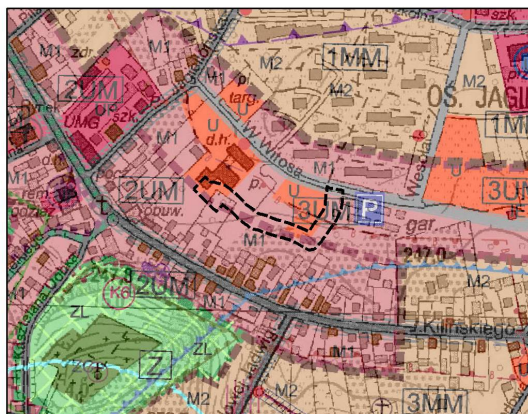[illegible]

Załącznik Nr 2
do uchwały Nr LIV/394/18
Rady Miejskiej w Dobczycach
z dnia 14 sierpnia 2018 r.

**ROZSTRZYGNIECIE O SPOSOBIE ROZPATRZENIA UWAG WNIESIONYCH DO WYŁOŻONEGO DO PUBLICZNEGO WGLĄDU PROJEKTU
ZMIANY MIEJSCOWEGO PLANU ZAGOSPODAROWANIA PRZESTRZENNEGO MIASTA DOBCZYCE –
W ZAKRESIE TERENÓW KOMUNIKACJI – DROGI PUBLICZNEJ 29KDD2**

Lp.	Numer wg rozstrzygnięcia Burmistrza	Data wpływu uwagi	Treść uwagi	Oznaczenie nieruchomości której dotyczy uwaga	Rozstrzygnięcie Burmistrza w sprawie rozpatrzenia uwagi Uwaga nieuwzględniona	Rozstrzygnięcie Rady Miejskiej załącznik do uchwały Nr „.....”/2018 z dnia „.....”2018r.		Uwagi
						uwaga uwzględniona	uwaga nieuwzględniona	
1	2	3	4	5	6	7	8	9

W terminie wyłożenia nie wpłynęły uwagi do przedmiotowej zmiany planu.

Wiceprzewodniczący Rady Miejskiej w Dobczycach
Czesław Leszczyński

Załącznik Nr 3
do uchwały Nr LIV/394/18
Rady Miejskiej w Dobczycach
z dnia 14 sierpnia 2018 r.

Rozstrzygnięcie
o sposobie realizacji, zapisanych w planie inwestycji z zakresu infrastruktury technicznej, które należą
do zadań własnych gminy, oraz zasadach ich finansowania, zgodnie z przepisami o finansach
publicznych

Na podstawie art. 20 ustawy z dnia 27 marca 2003 roku o planowaniu i zagospodarowaniu przestrzennym (tekst jednolity Dz.U. z 2017 r. poz. 1073 z późn. zm.) rozstrzyga się o sposobie realizacji zapisanych w zmianie miejscowego planu zagospodarowania przestrzennego inwestycji z zakresu infrastruktury technicznej, przyjmując zasady finansowania wymienionych inwestycji, zgodnie z przepisami o finansach publicznych.

Przedmiotowa zmiana planu miejscowego (ponowienie czynności proceduralnych w zakresie niezbędnym) nie pociąga za sobą konieczności realizacji inwestycji z zakresu infrastruktury technicznej które należą do zadań własnych gminy.

Wiceprzewodniczący Rady Miejskiej w Dobczycach
Czesław Leszczyński