

GMINA: DOBCZYCE  
 OBRĘB: DZIEKANOWICE  
 DZIAŁKA: 119/7


Załącznik nr 1  
 do Uchwały Nr ...../15  
 Rady Miejskiej w Dobczycach  
 z dnia ..... 2015r.




ZMIANA MIEJSCOWEGO PLANU ZAGOSPODAROWANIA  
 PRZESTRZENNEGO MIASTA I GMINY DOBCZYCE - SOLECTWO  
 DZIEKANOWICE, DLA OBSZARU OBEJMUJĄCEGO DZIAŁKI  
 EWIDENCYJNE NR 119/7, 119/8, 119/10, 119/11, 119/12, 119/13,  
 119/14, 119/15 oraz 318/1.

RYSUNEK PLANU

Skala 1:1000

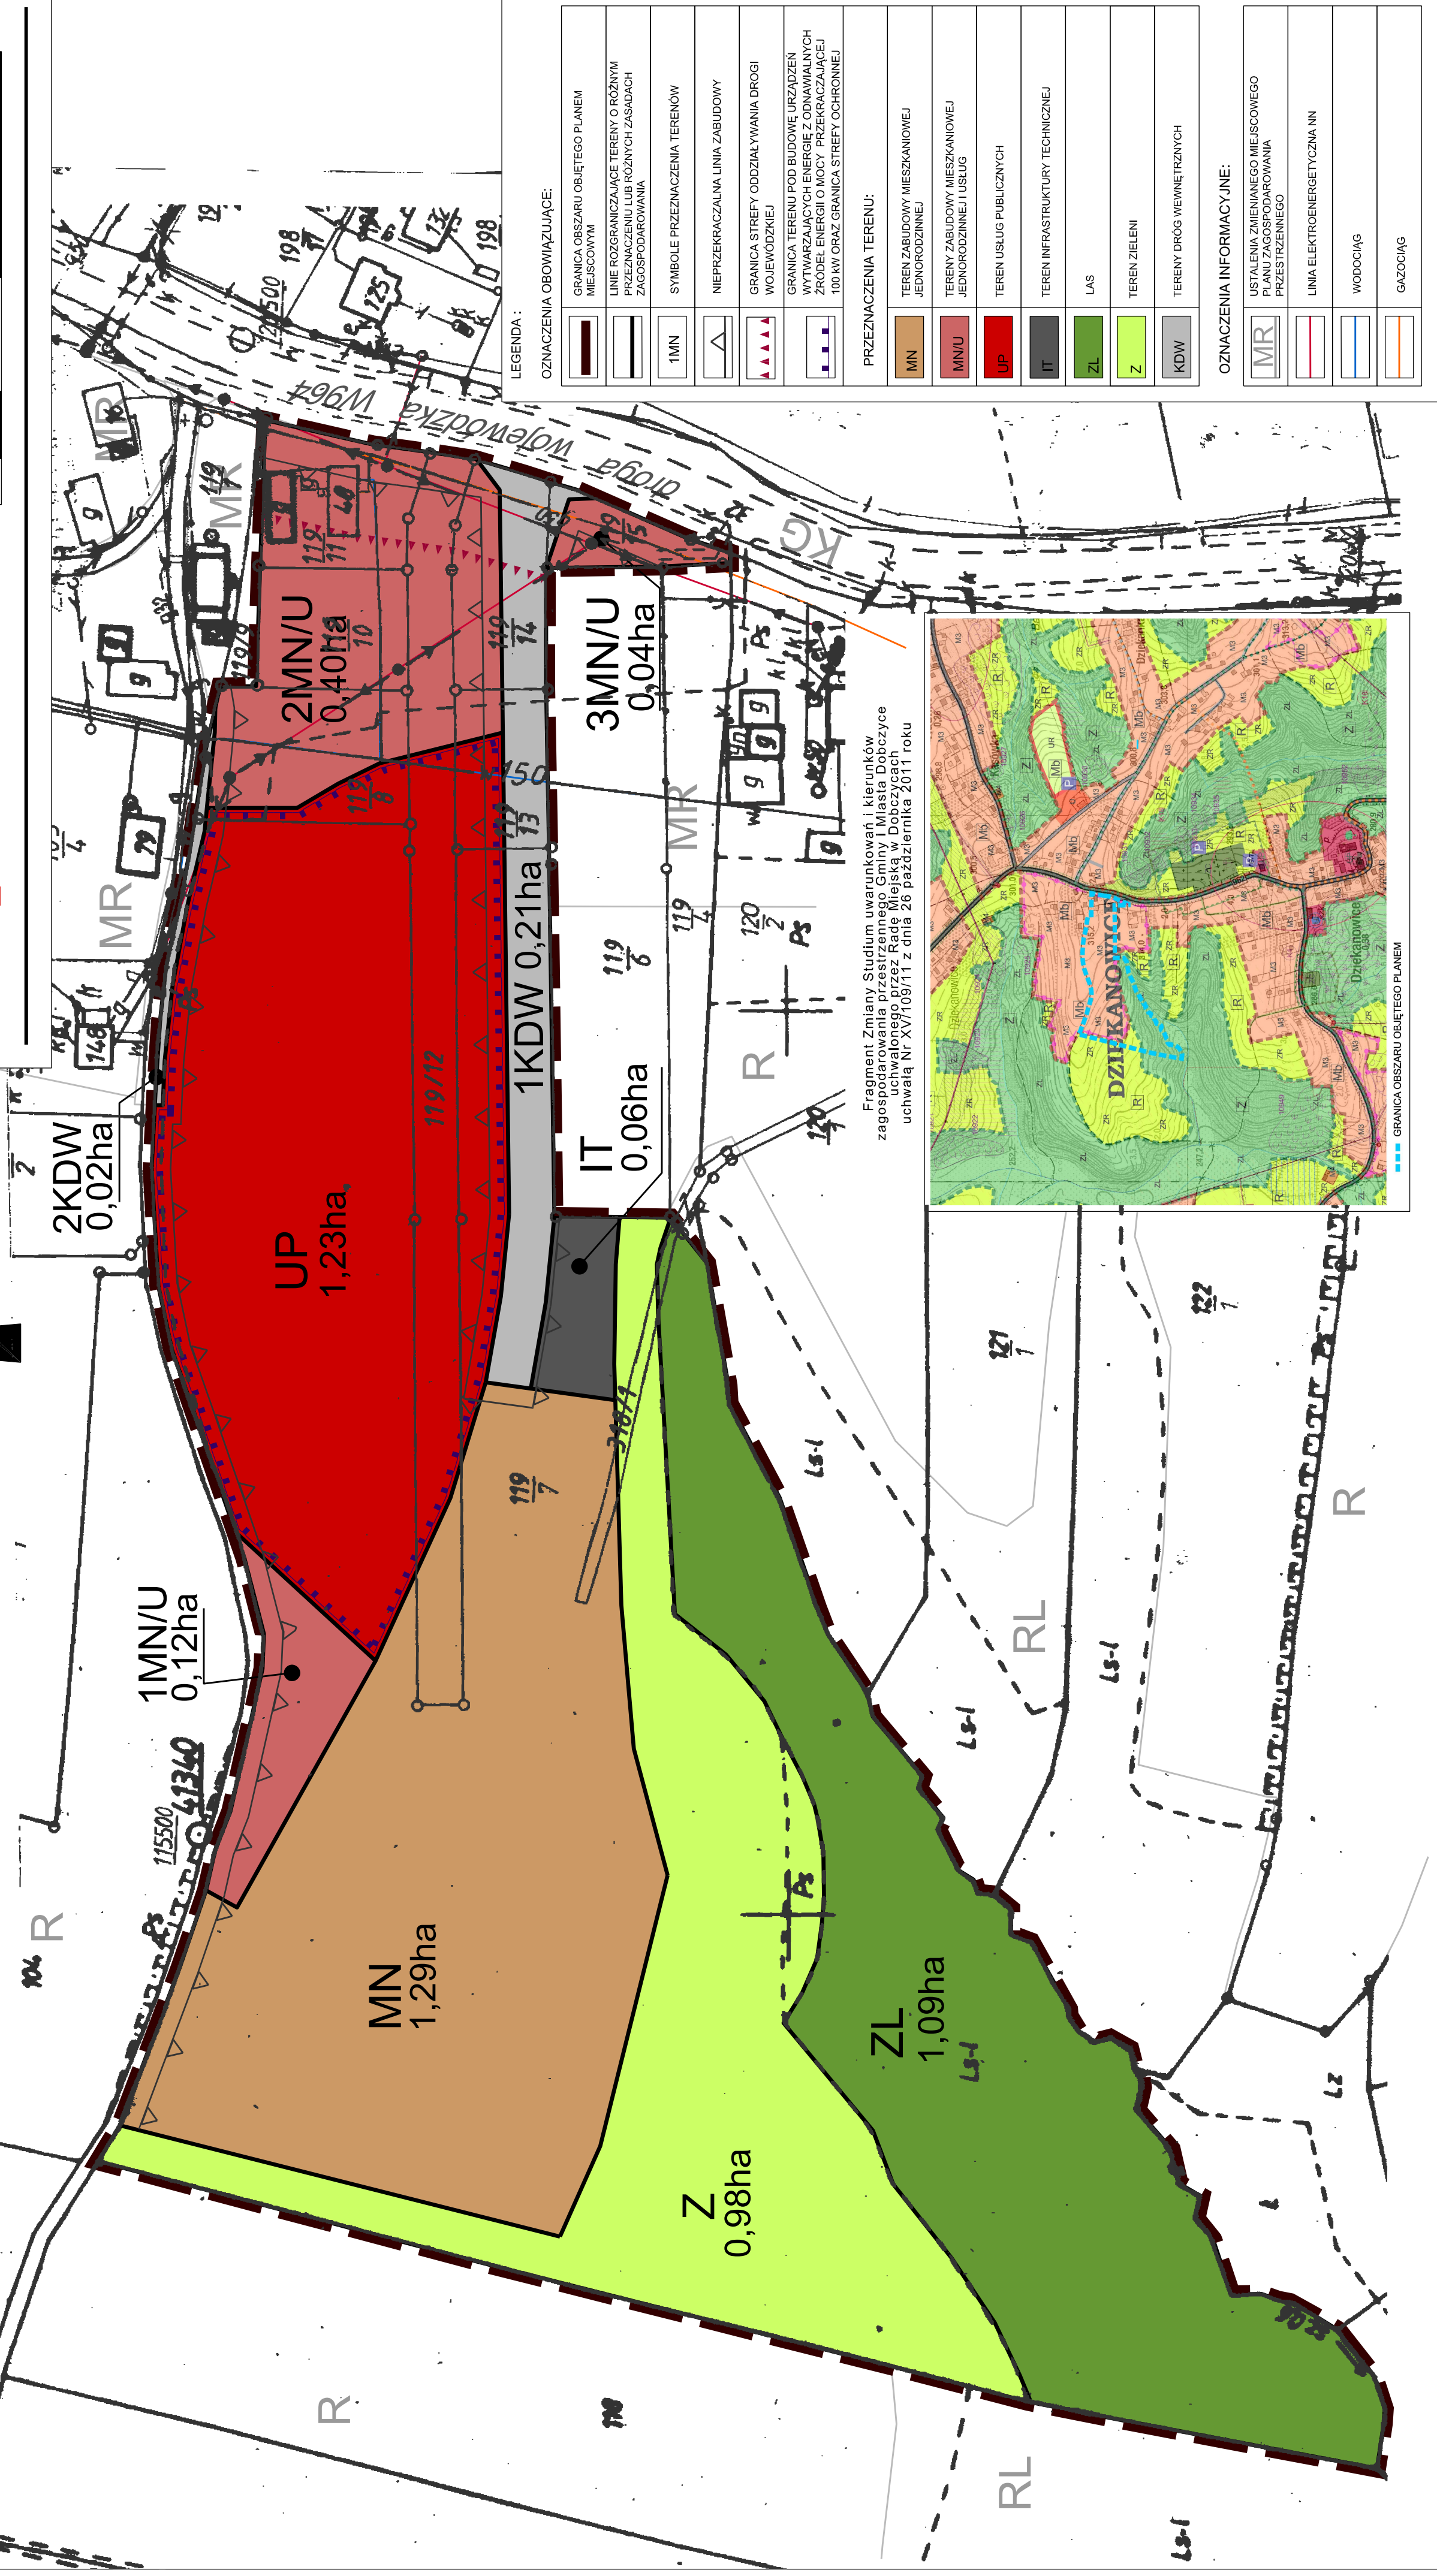

Fragment Zmiany Studium uwarunkowań i kierunków  
 zagospodarowania przestrzennego Miasta Dobczyce  
 uchwałą Nr XVII/108/11 z dnia 26 października 2011 roku

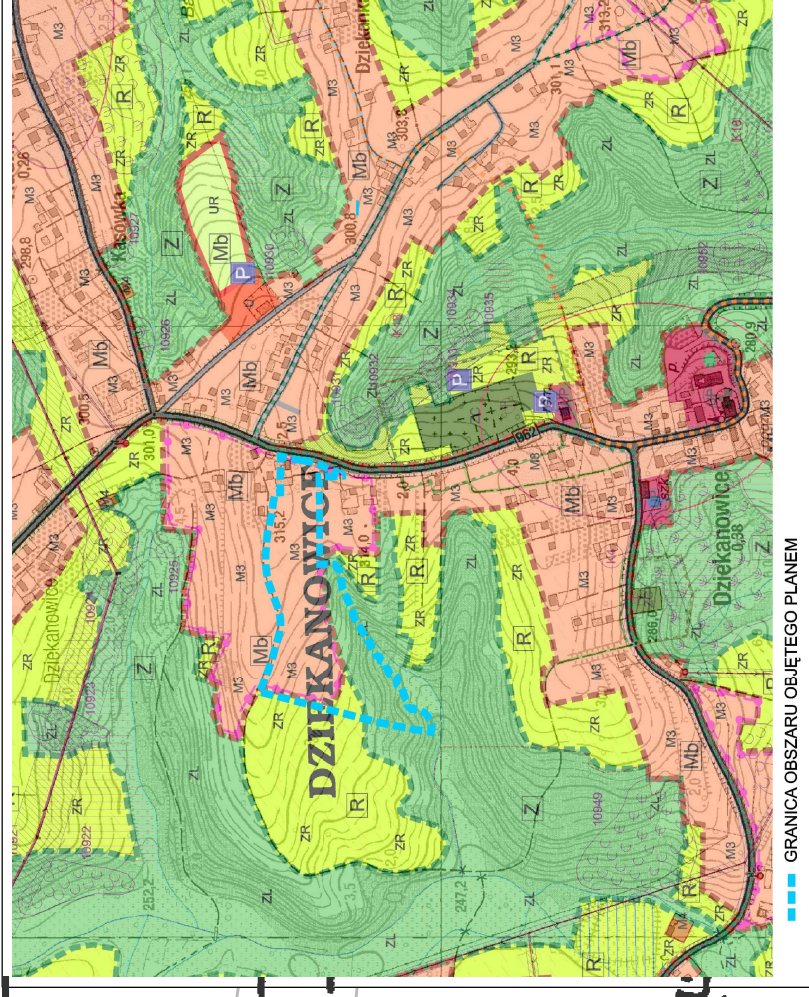

LEGENDA:

OZNACZENIA OBOWIĄZUJĄCE:

	GRANICA OBSZARU OBJĘTEGO PLANEM MIEJSCOWYM	
	LINIE ROZGRANICZAJĄCE TERENY O RÓŻNYM PRZEZNACZENIU LUB RÓŻNYCH ZASADACH ZAGOSPODAROWANIA	
	1MN	
	SYMBOLE PRZEZNACZENIA TERENÓW	
	NIEPRZEKRACZALNA LINIA ZABUDOWY	
	GRANICA STREFY ODDZIAŁYWANIA DROGI WOJEWÓDZKIEJ	
	GRANICA TERENU POD BUDOWĘ URZĄDZEN WYTWARZAJĄCYCH ENERGIĘ Z ODNAWIALNYCH ŹRÓDEŁ ENERGII O MOCY PRZEKRACZAJĄCEJ 100 kW ORAZ GRANICA STREFY OCHRONNEJ	
PRZEZNACZENIA TERENU:		
	MN	TEREN ZABUDOWY MIESZKANIOWEJ JEDNORODZINNEJ
	MNU	TERENY ZABUDOWY MIESZKANIOWEJ JEDNORODZINNEJ I USŁUG
	UP	TEREN USŁUG PUBLICZNYCH
	IT	TEREN INFRASTRUKTURY TECHNICZNEJ
	ZL	LAS
	Z	TEREN ZIELENI
	KDW	TERENY DRÓG WEWNĘTRZNYCH
OZNACZENIA INFORMACYJNE:		
	MR	USTALENIA ZMIENIANEGO MIEJSCOWEGO PLANU ZAGOSPODAROWANIA PRZESTRZENNEGO
		LINIA ELEKTROENERGETYCZNA NN
		WODOCIĄG
		GAZOCIĄG