
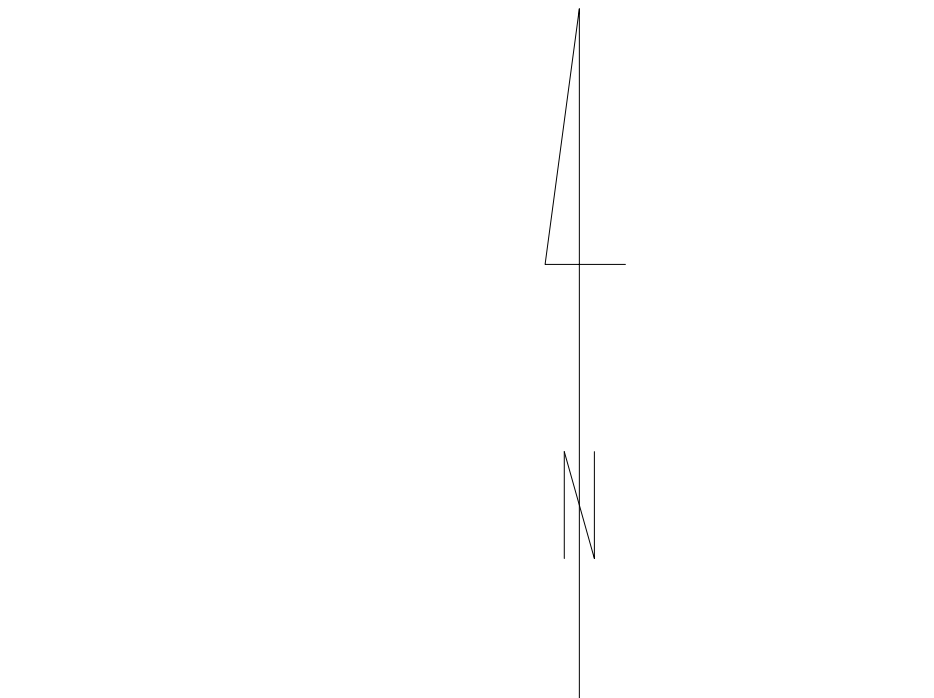


Sekcje m.z. 173-141-14

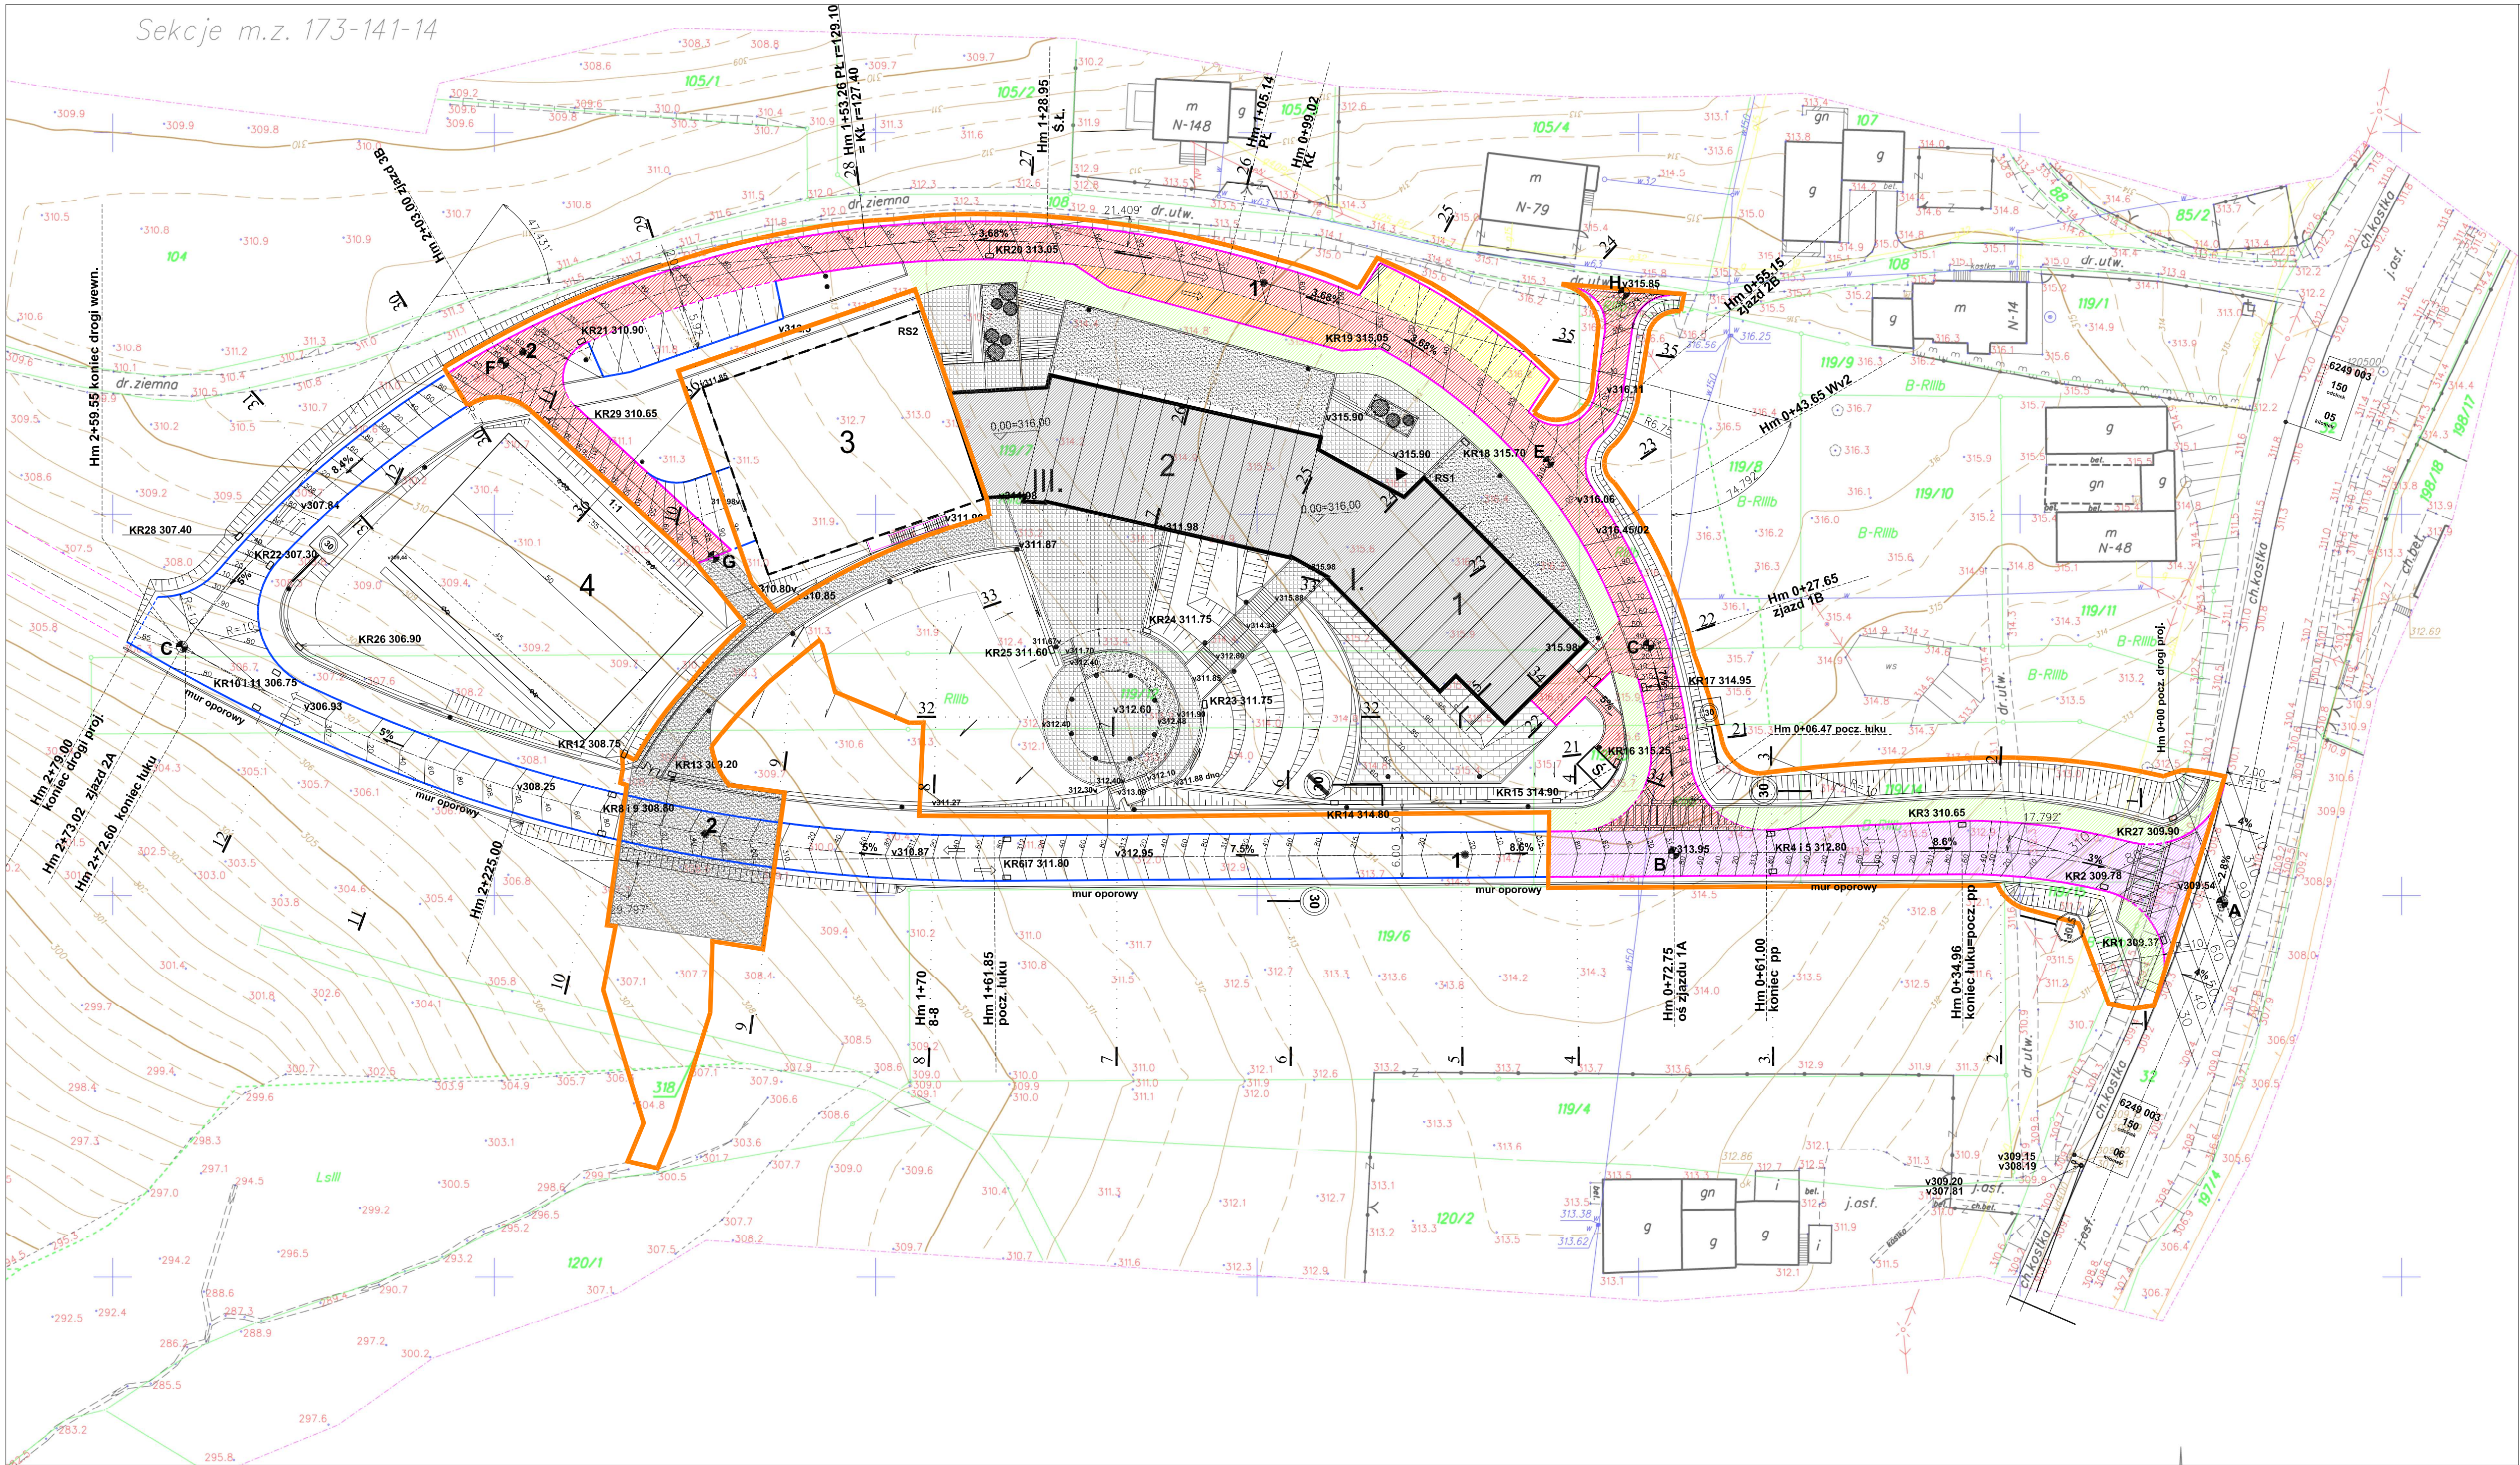

- I ETAP INWESTYCJI
- DROGI I ETAP
- DROGI II ETAP

OZNACZENIA GRAFICZNE

- 1, 2, 3
- 3
- 4
- Proj.chodniki obiektowe
- Plac zabaw (nawierzchnia bezpieczna)
- Proj. droga publiczna
- Proj.drogi wewnętrzne
- Proj.nawierzchnia żwirowa, tymczasowa
- Proj.chodnik z ruchem rowerowym
- Proj.załatka dla autokaru
- Proj. stanowiska postojowe samochodów os.
- Proj. koryto ściekowe i wpust z rusztem żeliwnym
- Proj. warstwicowe ukształtowanie terenów utwardzonych
- zielen
- Miejsca przekrojów

INWESTOR	FUNKCJA	NAZWA	NR UPRAW.	PODS.
URZĄD GMINY I MIASTA DOBRCZYCE	Urząd Gminy i Miasta Dobrczyce	Urząd Gminy i Miasta Dobrczyce	144/24	
NAZWA INWESTYCJI	Projektant	Opis projektu	144/24	
BUDOWA SZKOŁY PODSTAWOWEJ W OZIEKANOWICACH	Opis projektu	Opis projektu	144/24	
BRANŻA	Projektant	Opis projektu	144/24	
DROGI I UKSZTAŁTOWANIE TERENU	Opis projektu	Opis projektu	144/24	
TRZĘŚC RYSUNKU	Stadium	PROJEKT WYKONAWCZY ZAMIERZENY	Skala 1:500	
PLAN SYTUACYJNY	Data	KWIECIEŃ 2017	Oznaczenie rysunku	
	Nr. proj.		0 D	D-02z