



PROFIL DROGI DOJAZDOWEJ
skala 500/100

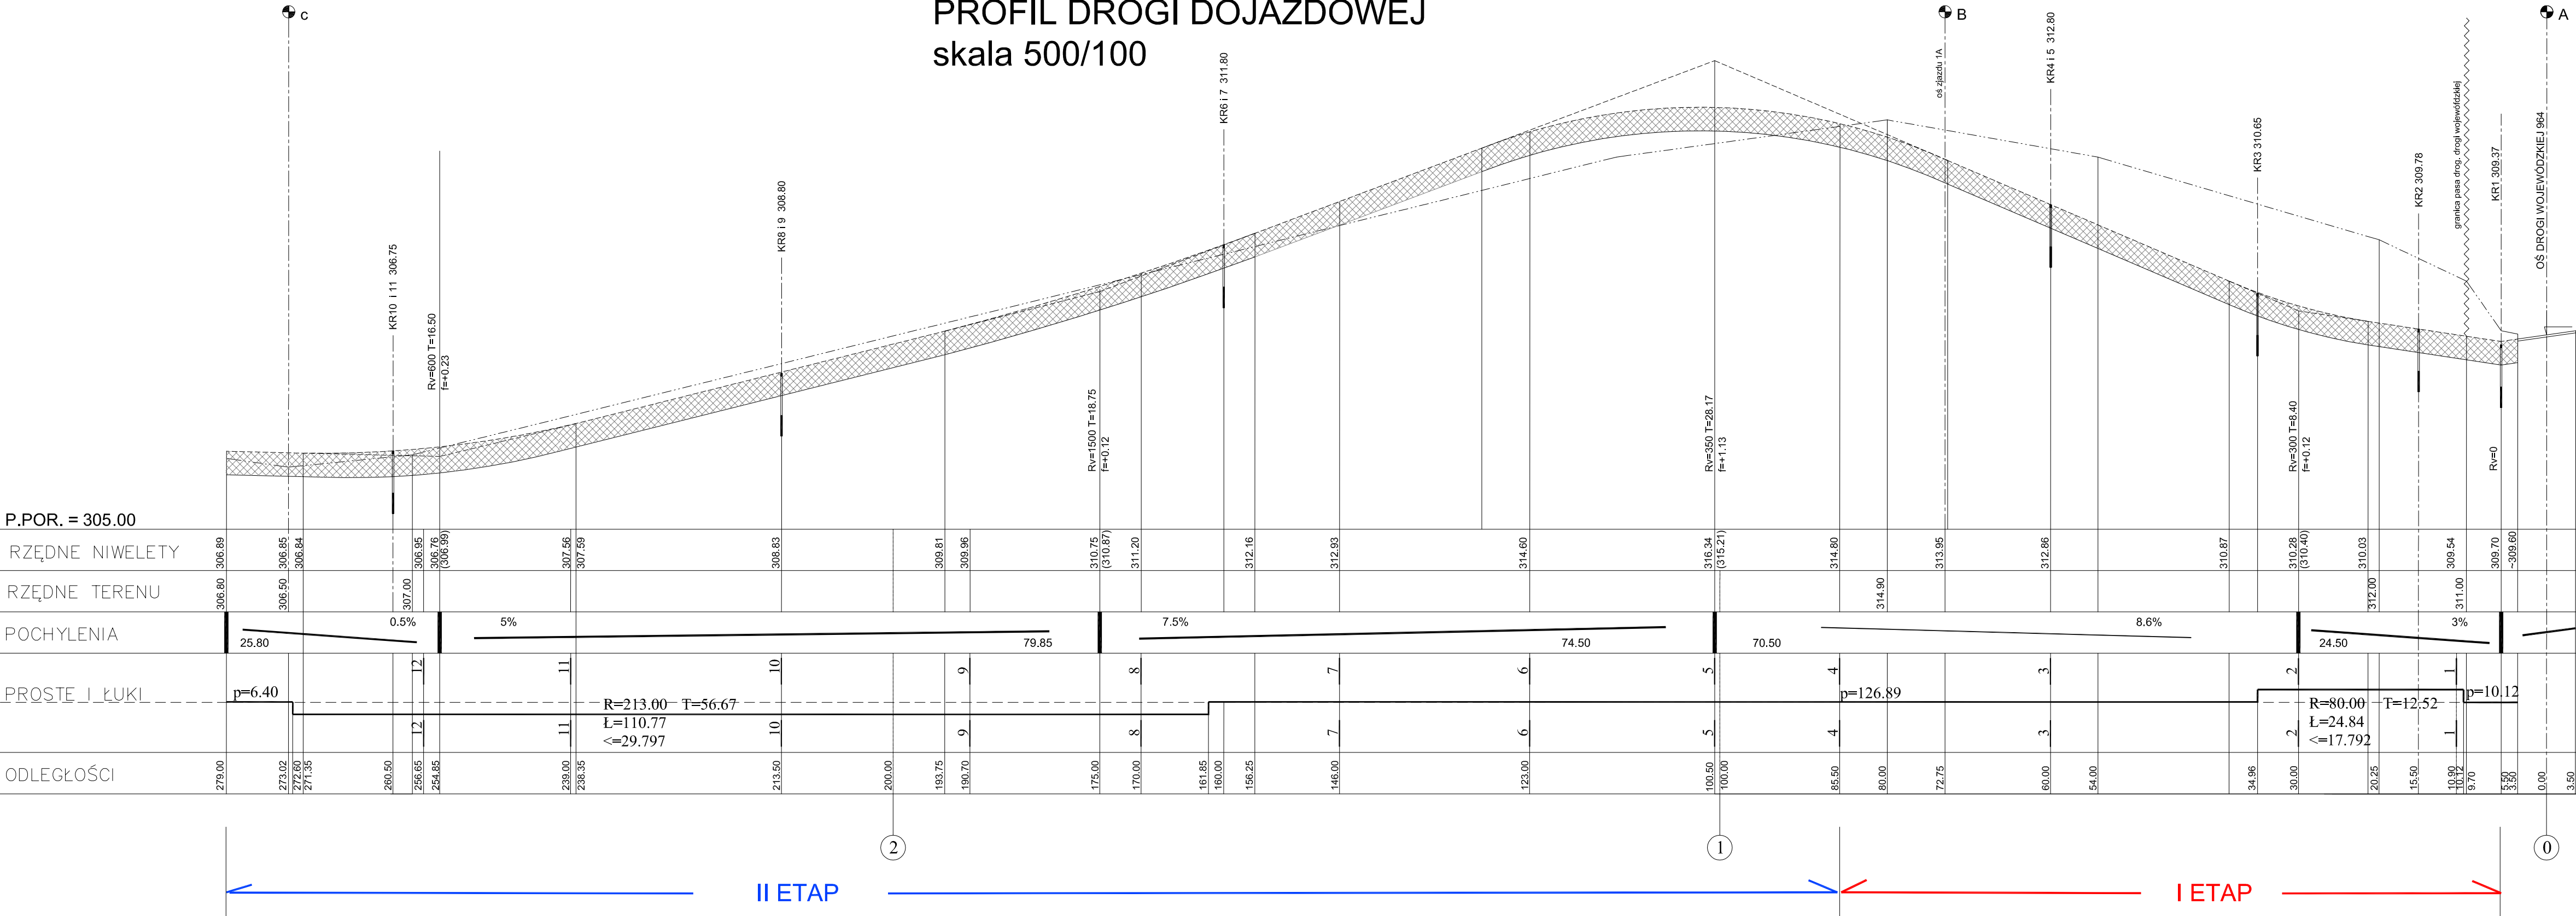

INWESTOR URZĄD GMINY I MIASTA DOBCZYCE RYNEK 26 32-410 DOBCZYCE	FUNKCJA GL. projektant	NAZWISKO B. BONCZA TOMASZEWSKI	NR UPRAW. 19-upr 1043/94	PODPIS	
NAZWA INWESTYCJI BUDOWA SZKOŁY PODSTAWOWEJ W DZIEKANOWICACH	Projektant brzoźnowy	Int. Zdzisław Krzysztoforski	WZP-11b/2001/ Upr.169/86 wsk/86/1563/01		
BRANŻA DROGI I UKSZTAŁTOWANIE TERENU	Sprawdzający	Int. Bolesław Lesniak	WZP-11b/2001/ Upr.546/86 wsk/86/1568/01		
TREŚĆ RYSUNKU PROFIL PODŁUŻNY DROGI PUBLICZNEJ	Stadium Data Nr proj.	PROJEKT WYKONAWCZY ZAMIENNY KWIECIEŃ 2017	Skala 1:500/100	Oznaczenie rysunku 0 D	