


PROFIL DROGI WEWNĘTRZNEJ
skala 500/100

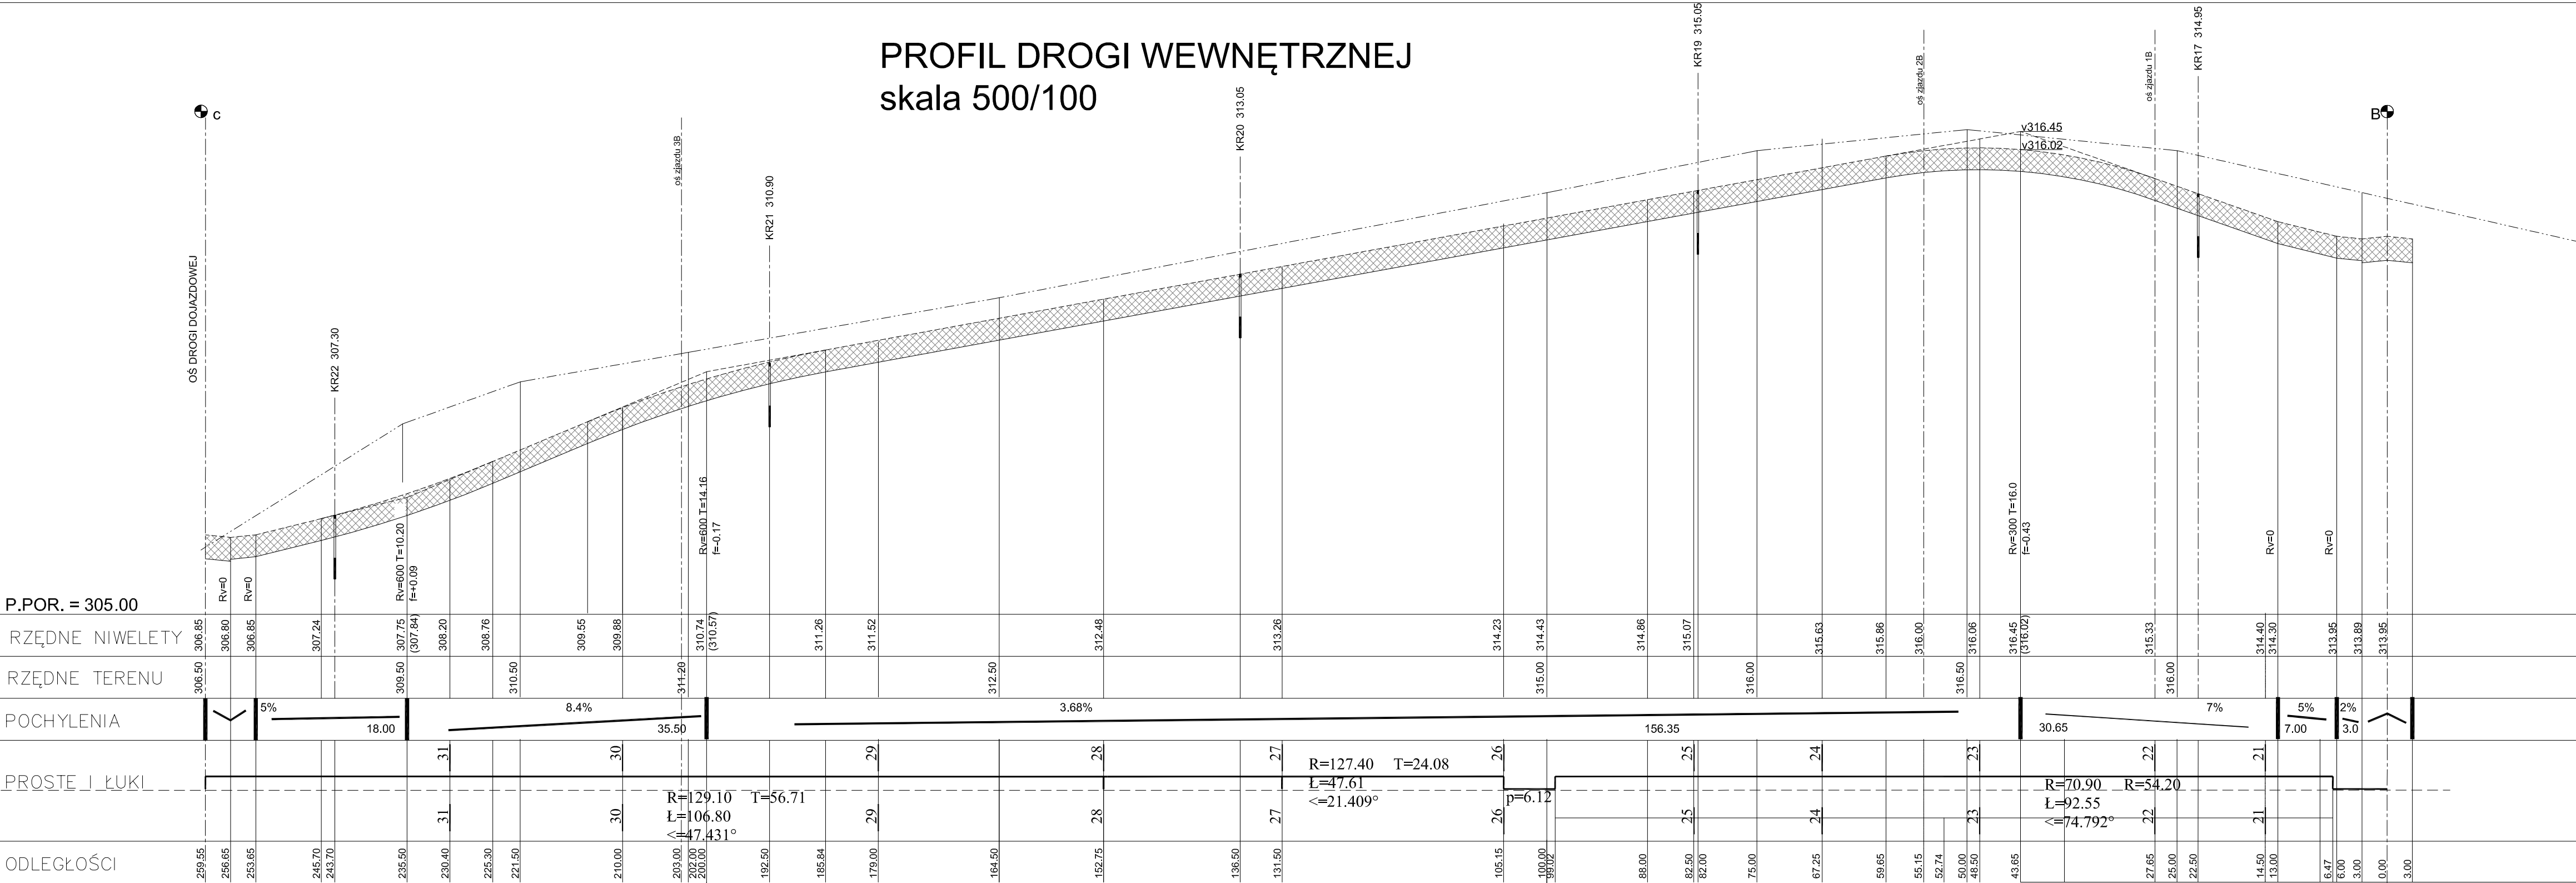

INWESTOR URZĄD GMINY I MIASTA DOB CZYCE RYNEK 26 32-410 DOB CZYCE	FUNKCJA GL. projektant	NAZWISKO B. BONCZA TOMASZEWSKA	NR UPRAW. Rp-upr 1043/94	PODPIS	
NAZWA INWESTYCJI BUDOWA SZKOŁY PODSTAWOWEJ W DZIEKANOWICACH	Projektant Bronzowy	Int. Zdzisław Krzysztoforski	Wzpr-41/92/2001/ Wp-80/1383/01		
BRANŻA DROGI I UKSZTAŁTOWANIE TERENU	Sprawdzający	Int. Boleław Lefciak	Wzpr-41/92/2001/ Wp-80/1383/01		
TREŚĆ RYSUNKU PROFIL PODŁUŻNY DROGI WEWNĘTRZNEJ	Stadium Data Nr proj.	PROJEKT WYKONAWCZY ZAMIENNY KWIECIEŃ 2017	Skala Oznaczenie rysunku rewizja	Skala 1:500/100 0 D	nr rysunku D-04z