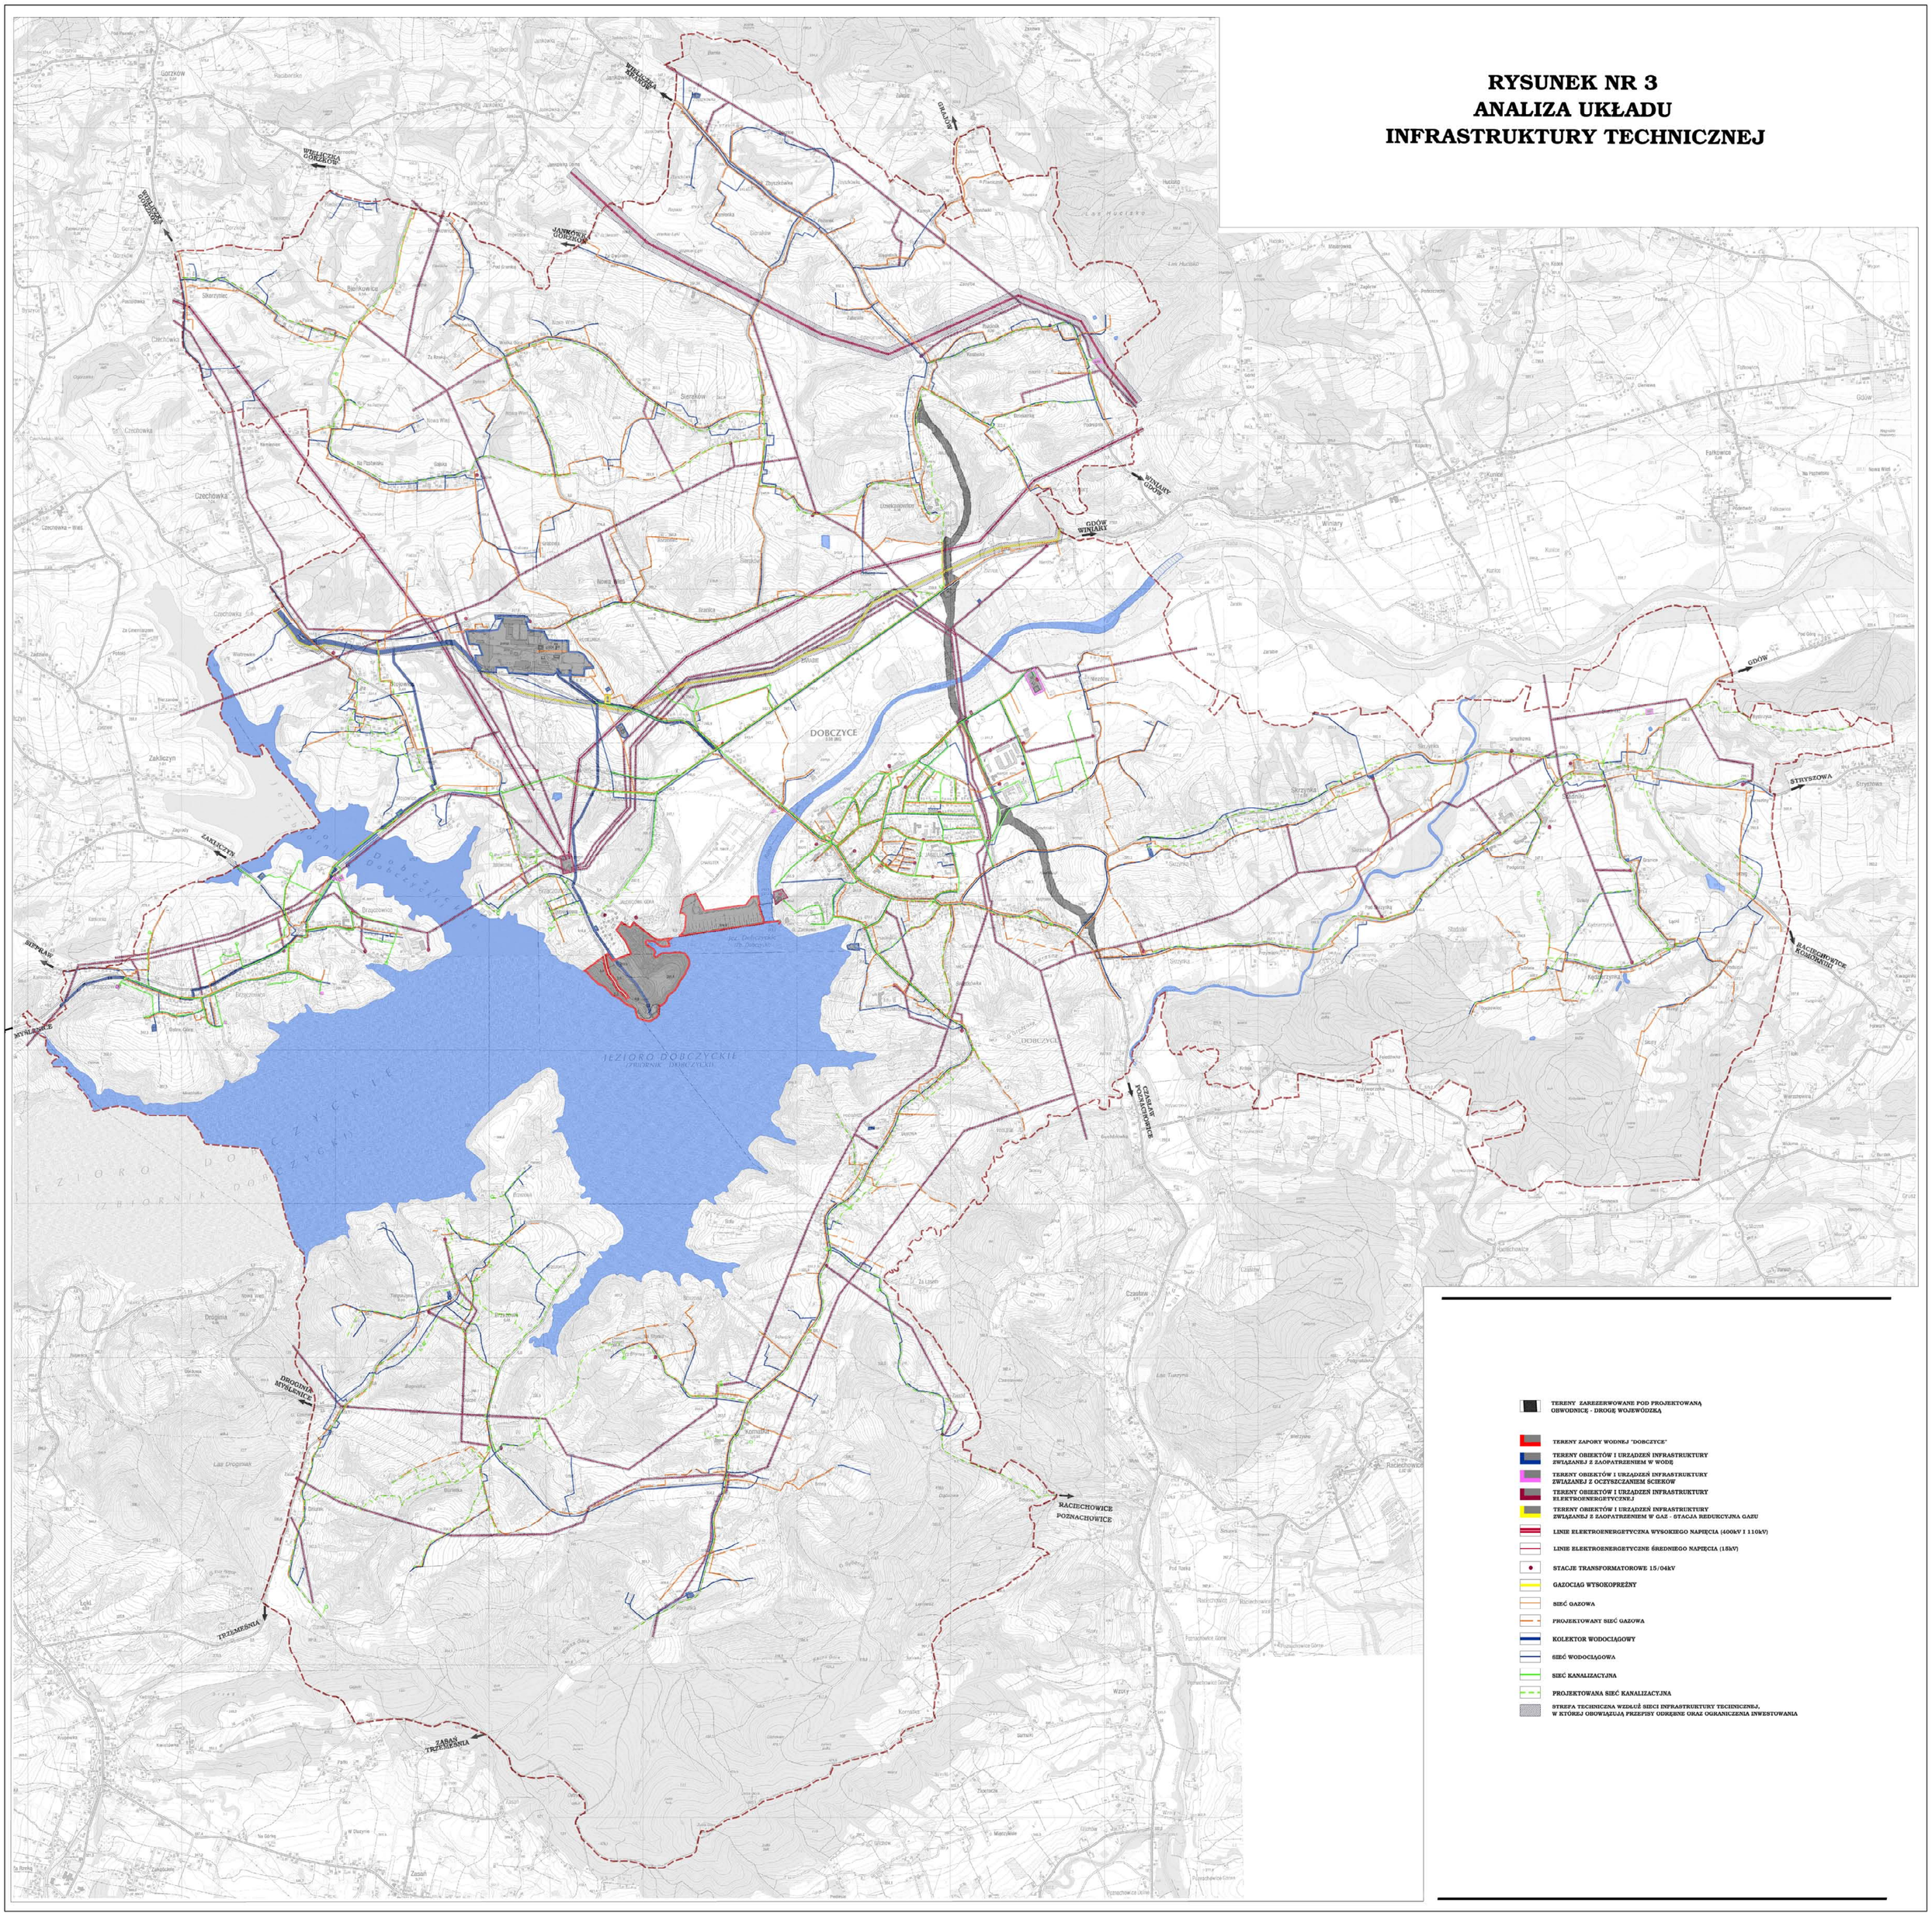# RYSUNEK NR 3
# ANALIZA UKŁADU
# INFRASTRUKTURY TECHNICZNEJ